


# Lageplan Kellen

Gemarkung

Flur 8  
1026

Rheinisch - Westfälisches - Elektrizitätswerk A.G.  
Essen

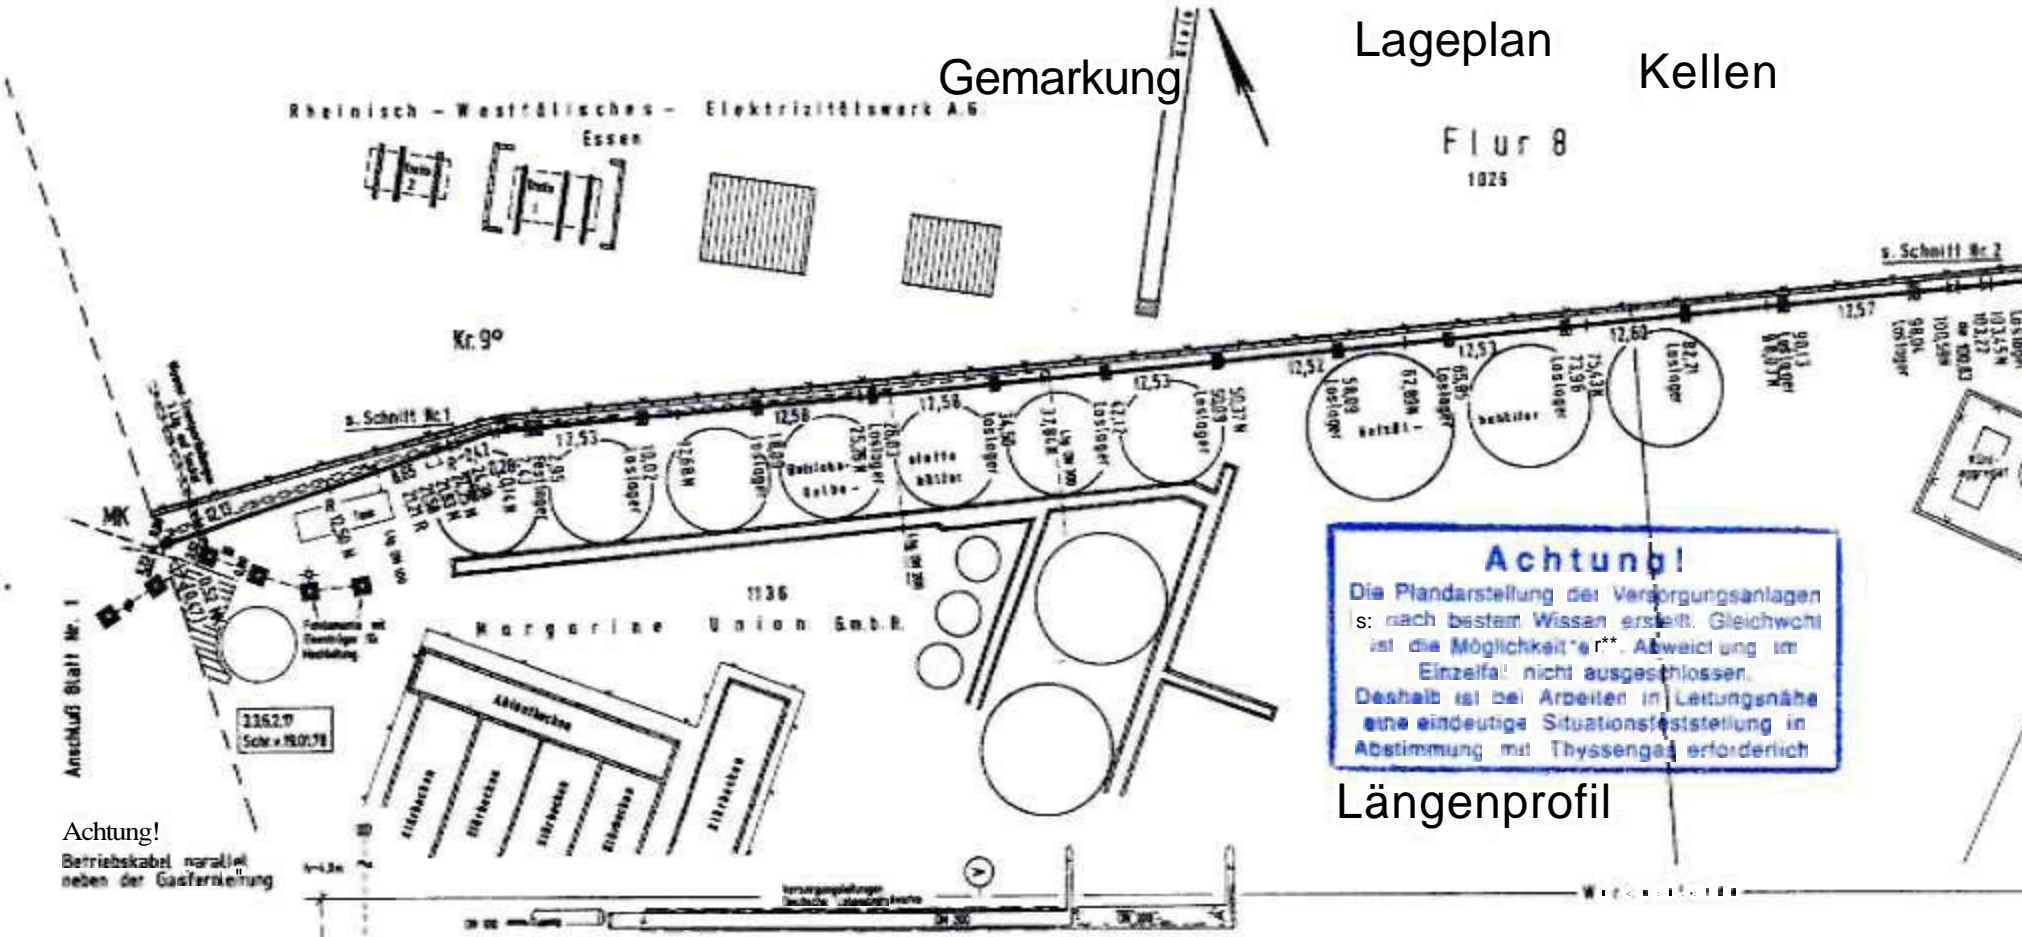



**Achtung!**  
Die Plandarstellung der Versorgungsanlagen ist nach bestem Wissen erstellt. Gleichwohl ist die Möglichkeit einer Abweichung im Einzelfall nicht ausgeschlossen. Deshalb ist bei Arbeiten in Leitungsnähe eine eindeutige Situationserstellung in Abstimmung mit Thyssengas erforderlich.

Längenprofil

Achtung!  
Betriebskabel parallel neben der Gasfernelung

## Schnitt A-A (o.M.)

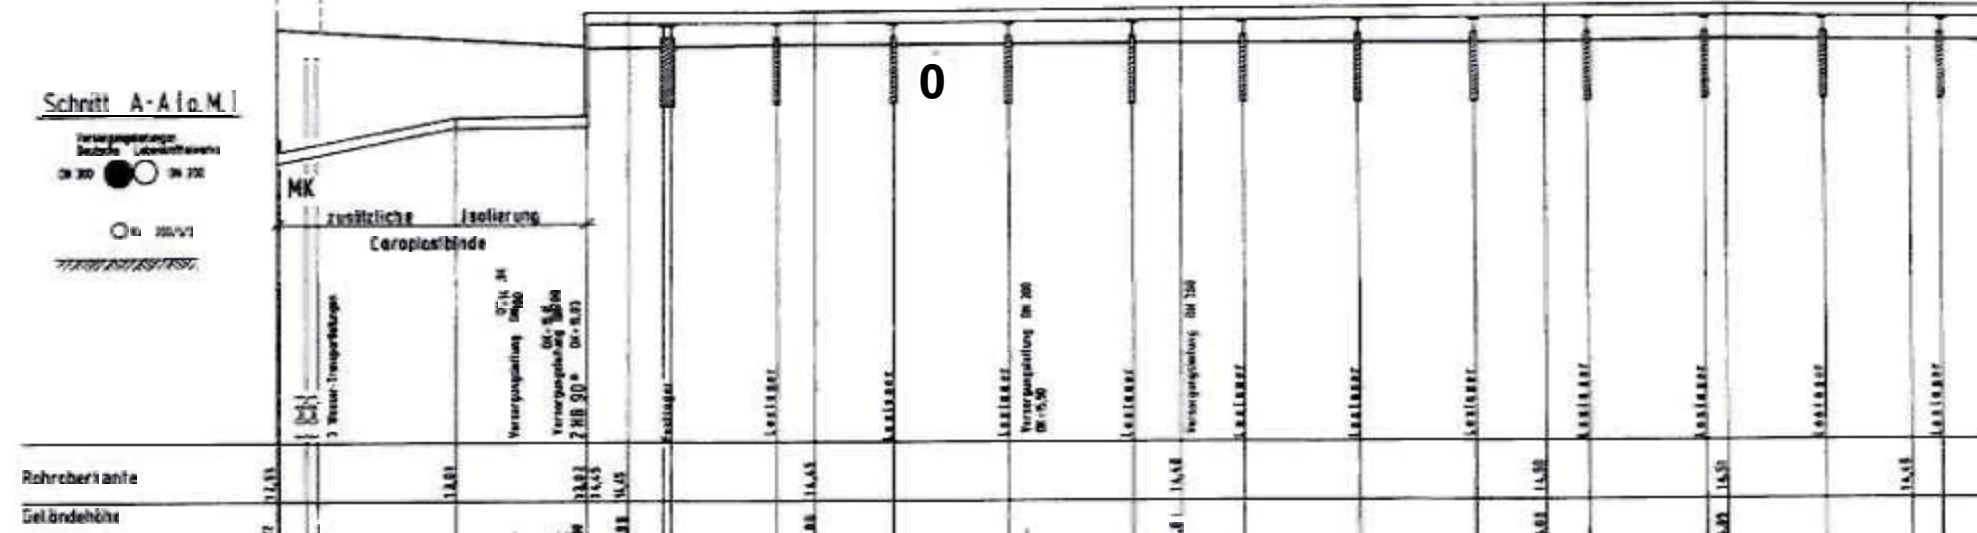

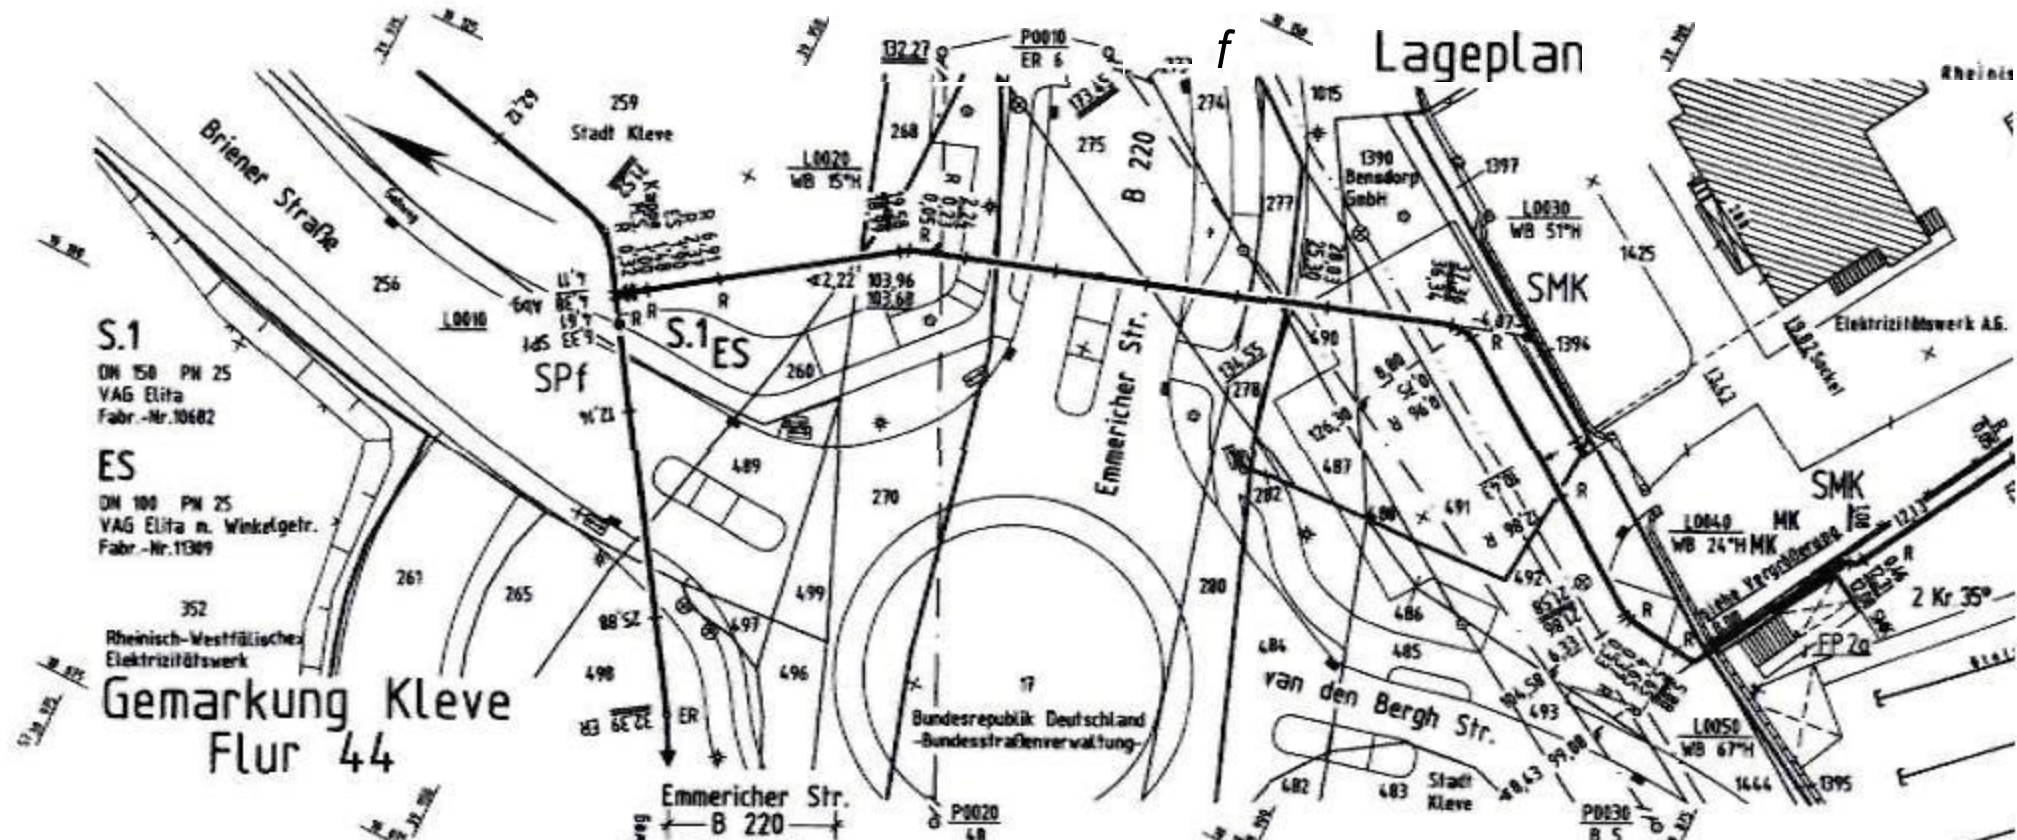







Gemarkung Kieve  
Flur 44


Längenprofil

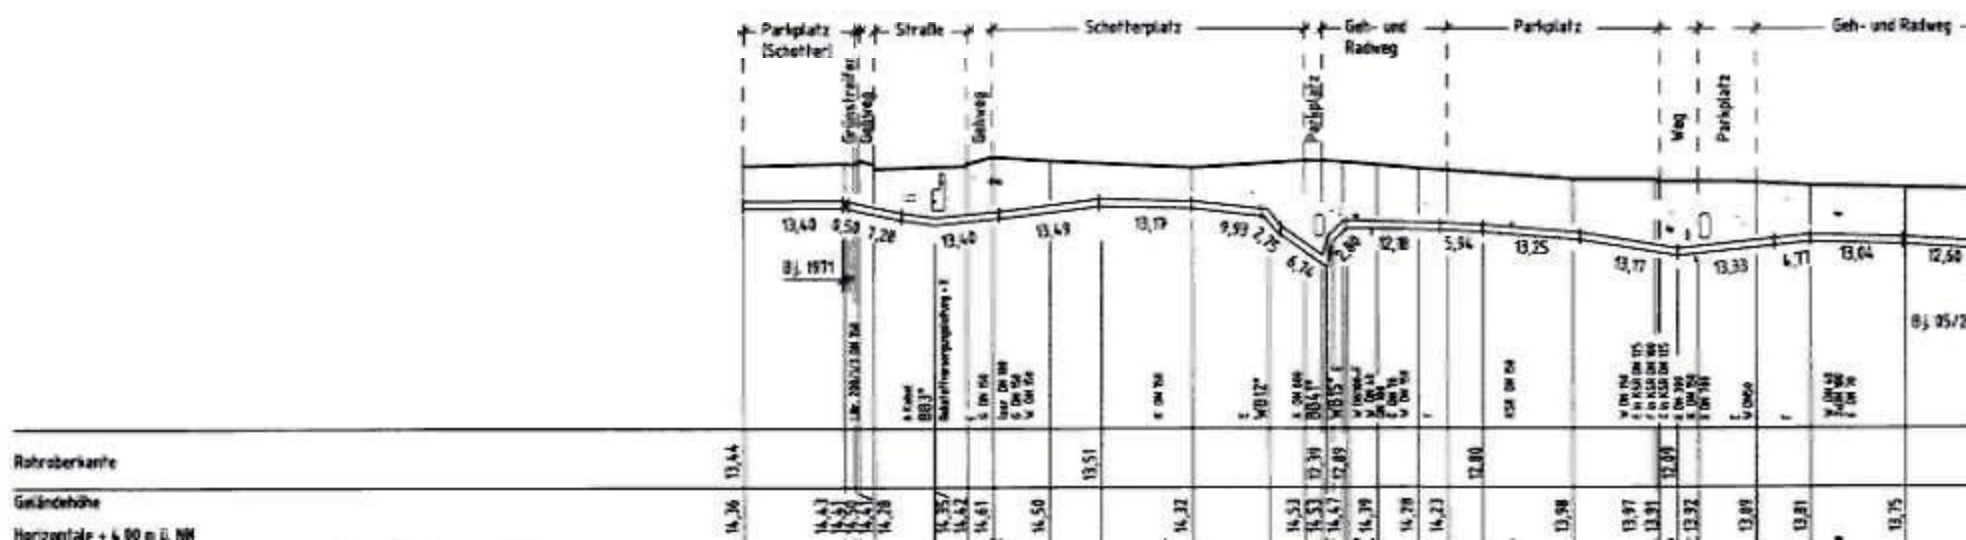

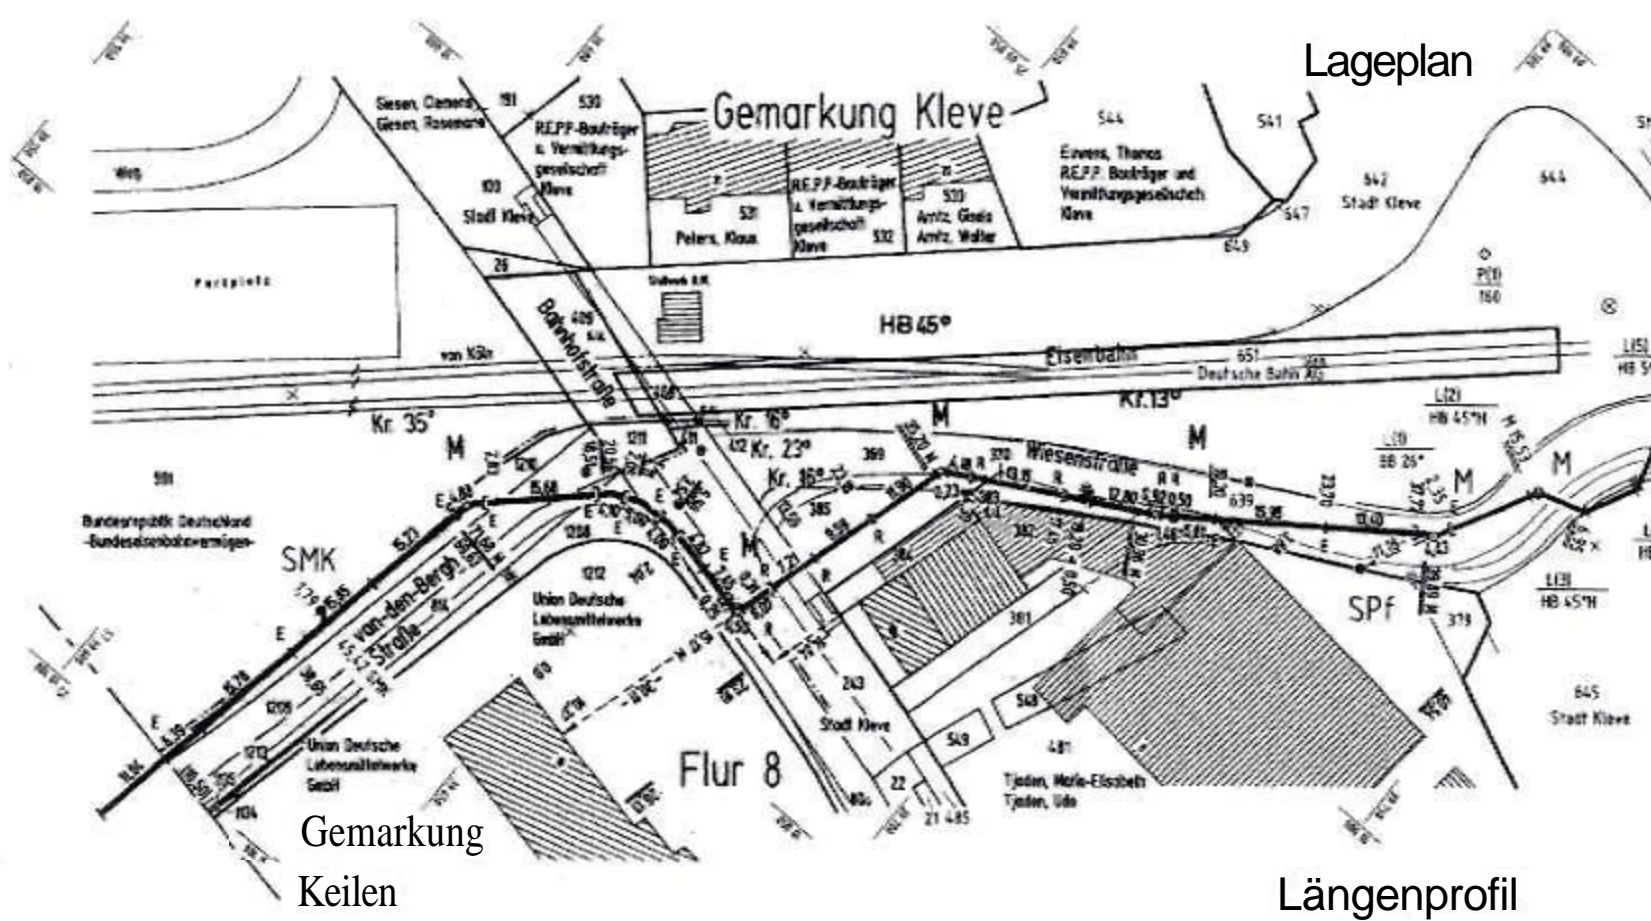

Lageplan

Anschluß Blatt Nr. 142

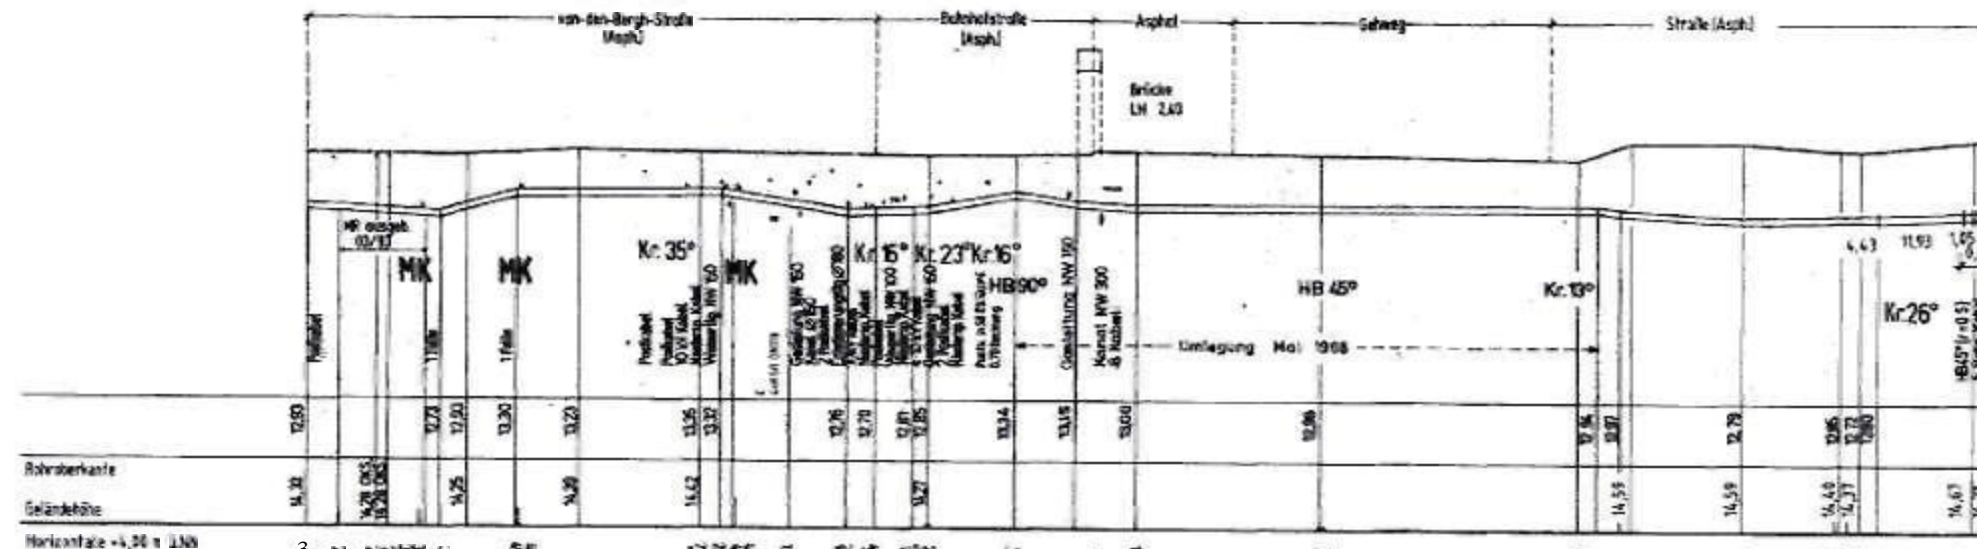

Gemarkung Keilen

Längenprofil





Gemarkung Kleve

**Grundriß**

Original Maßstab 1:500  
 Betriebsplan 1:1000

Flur 44

Bundesrepublik Deutschland - Bundeseisenbahnvermögen

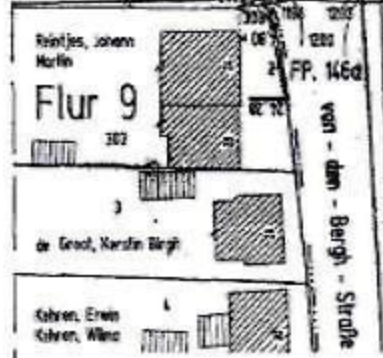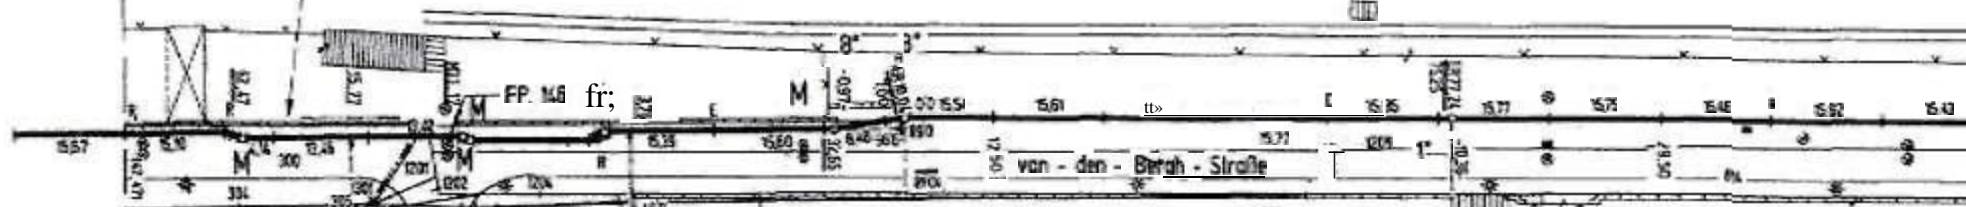


Gemarkung Kellen

Flur B

**Längenprofil**


Original  
 M. f. d. Höhen 1:100  
 M. f. d. Längen 1:500  
 Betriebsplan  
 1:200  
 1:1000

Anschluß

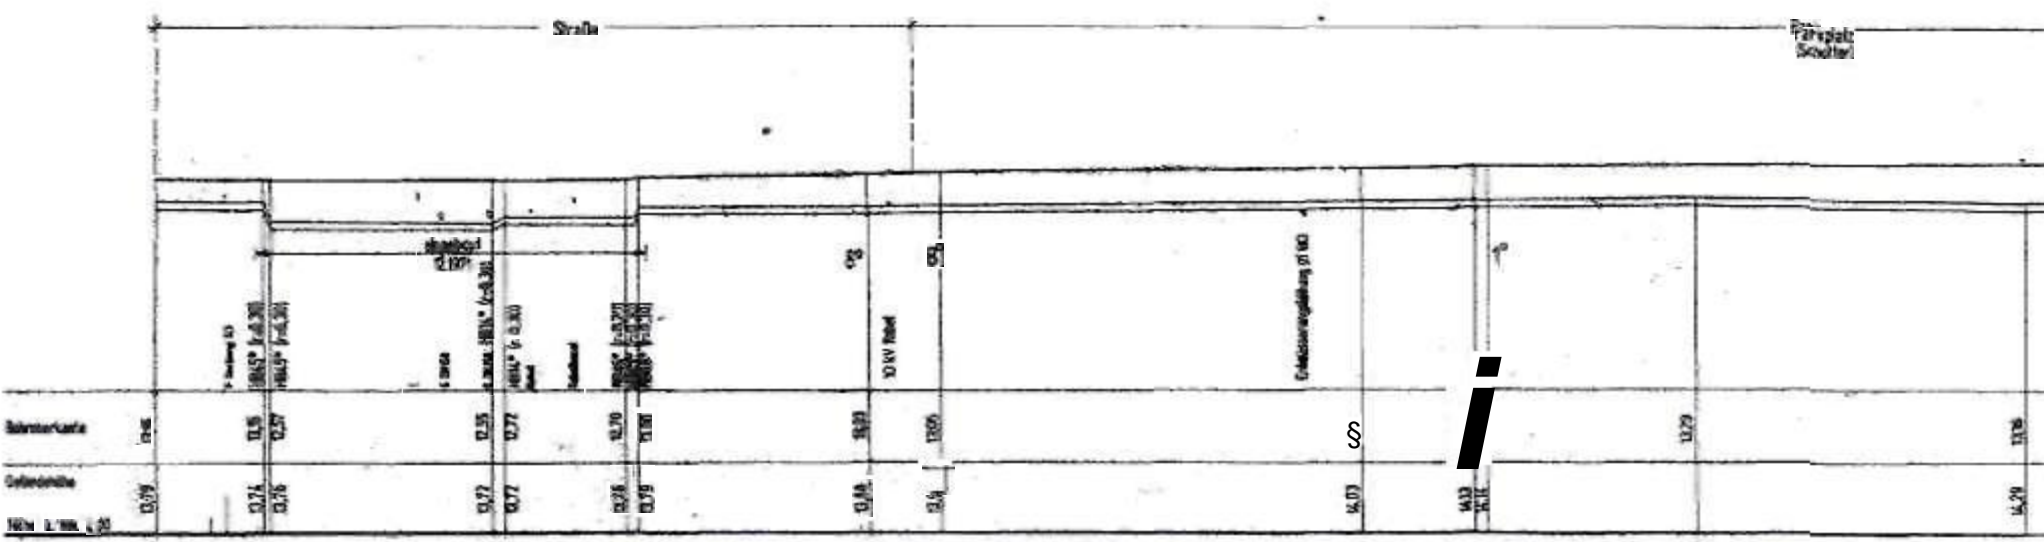

# Gemarkung Kleve Flur 45

# Lageplan

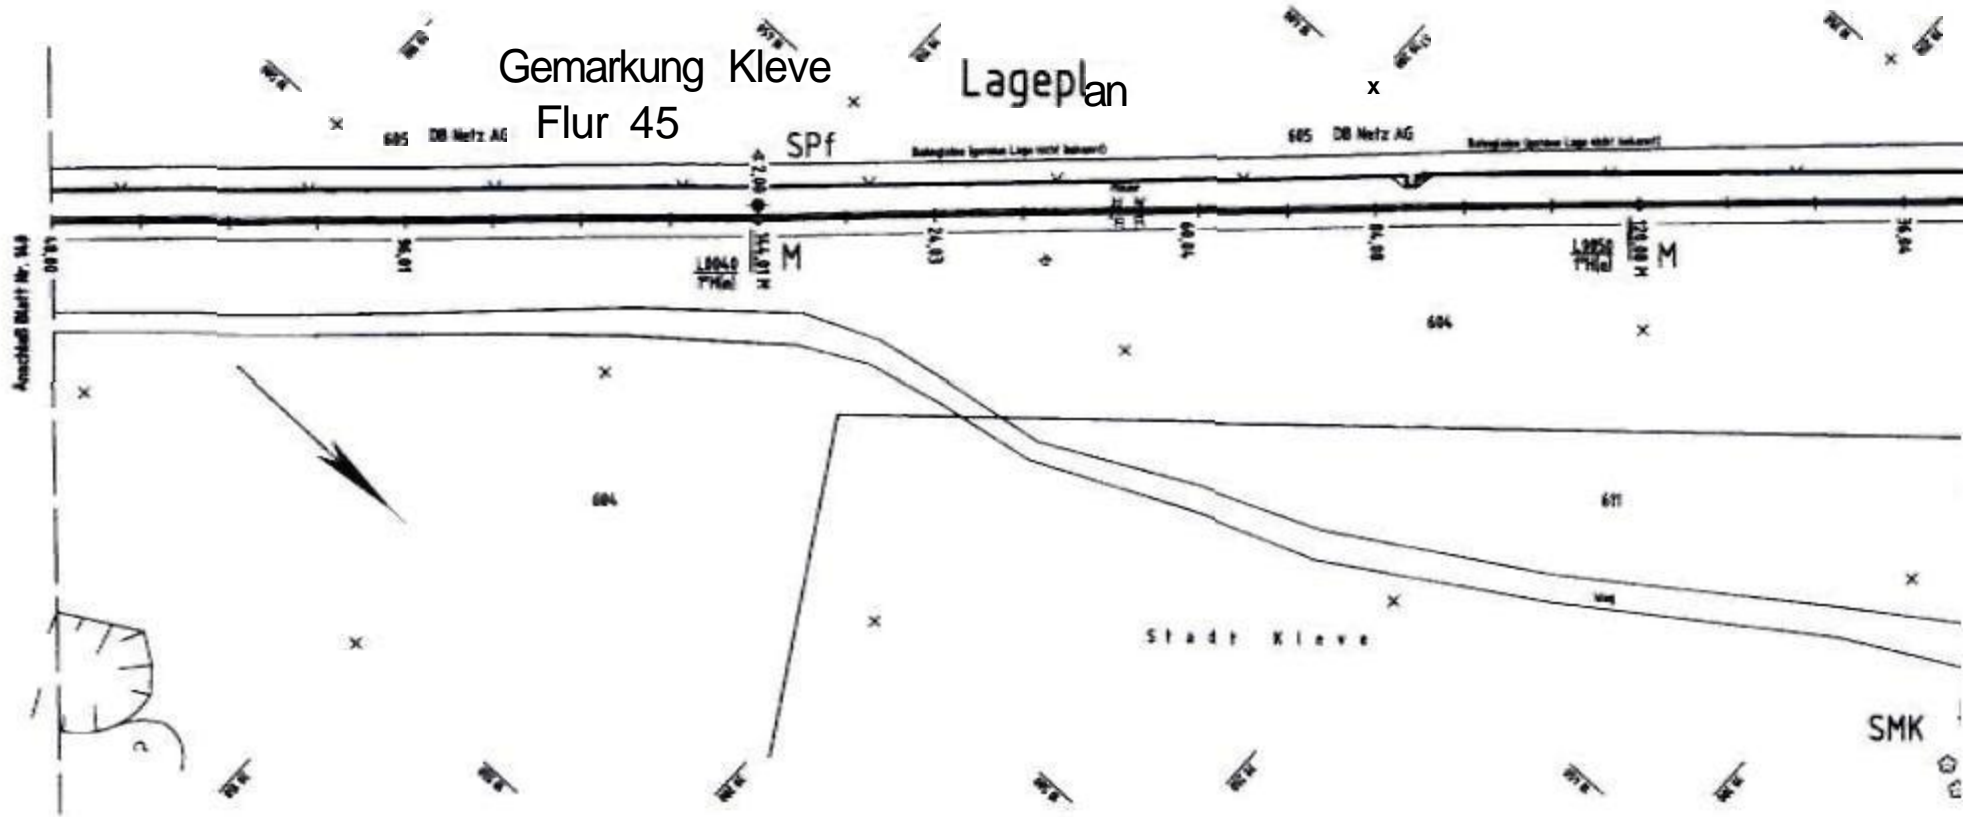

# Längenprofil

