



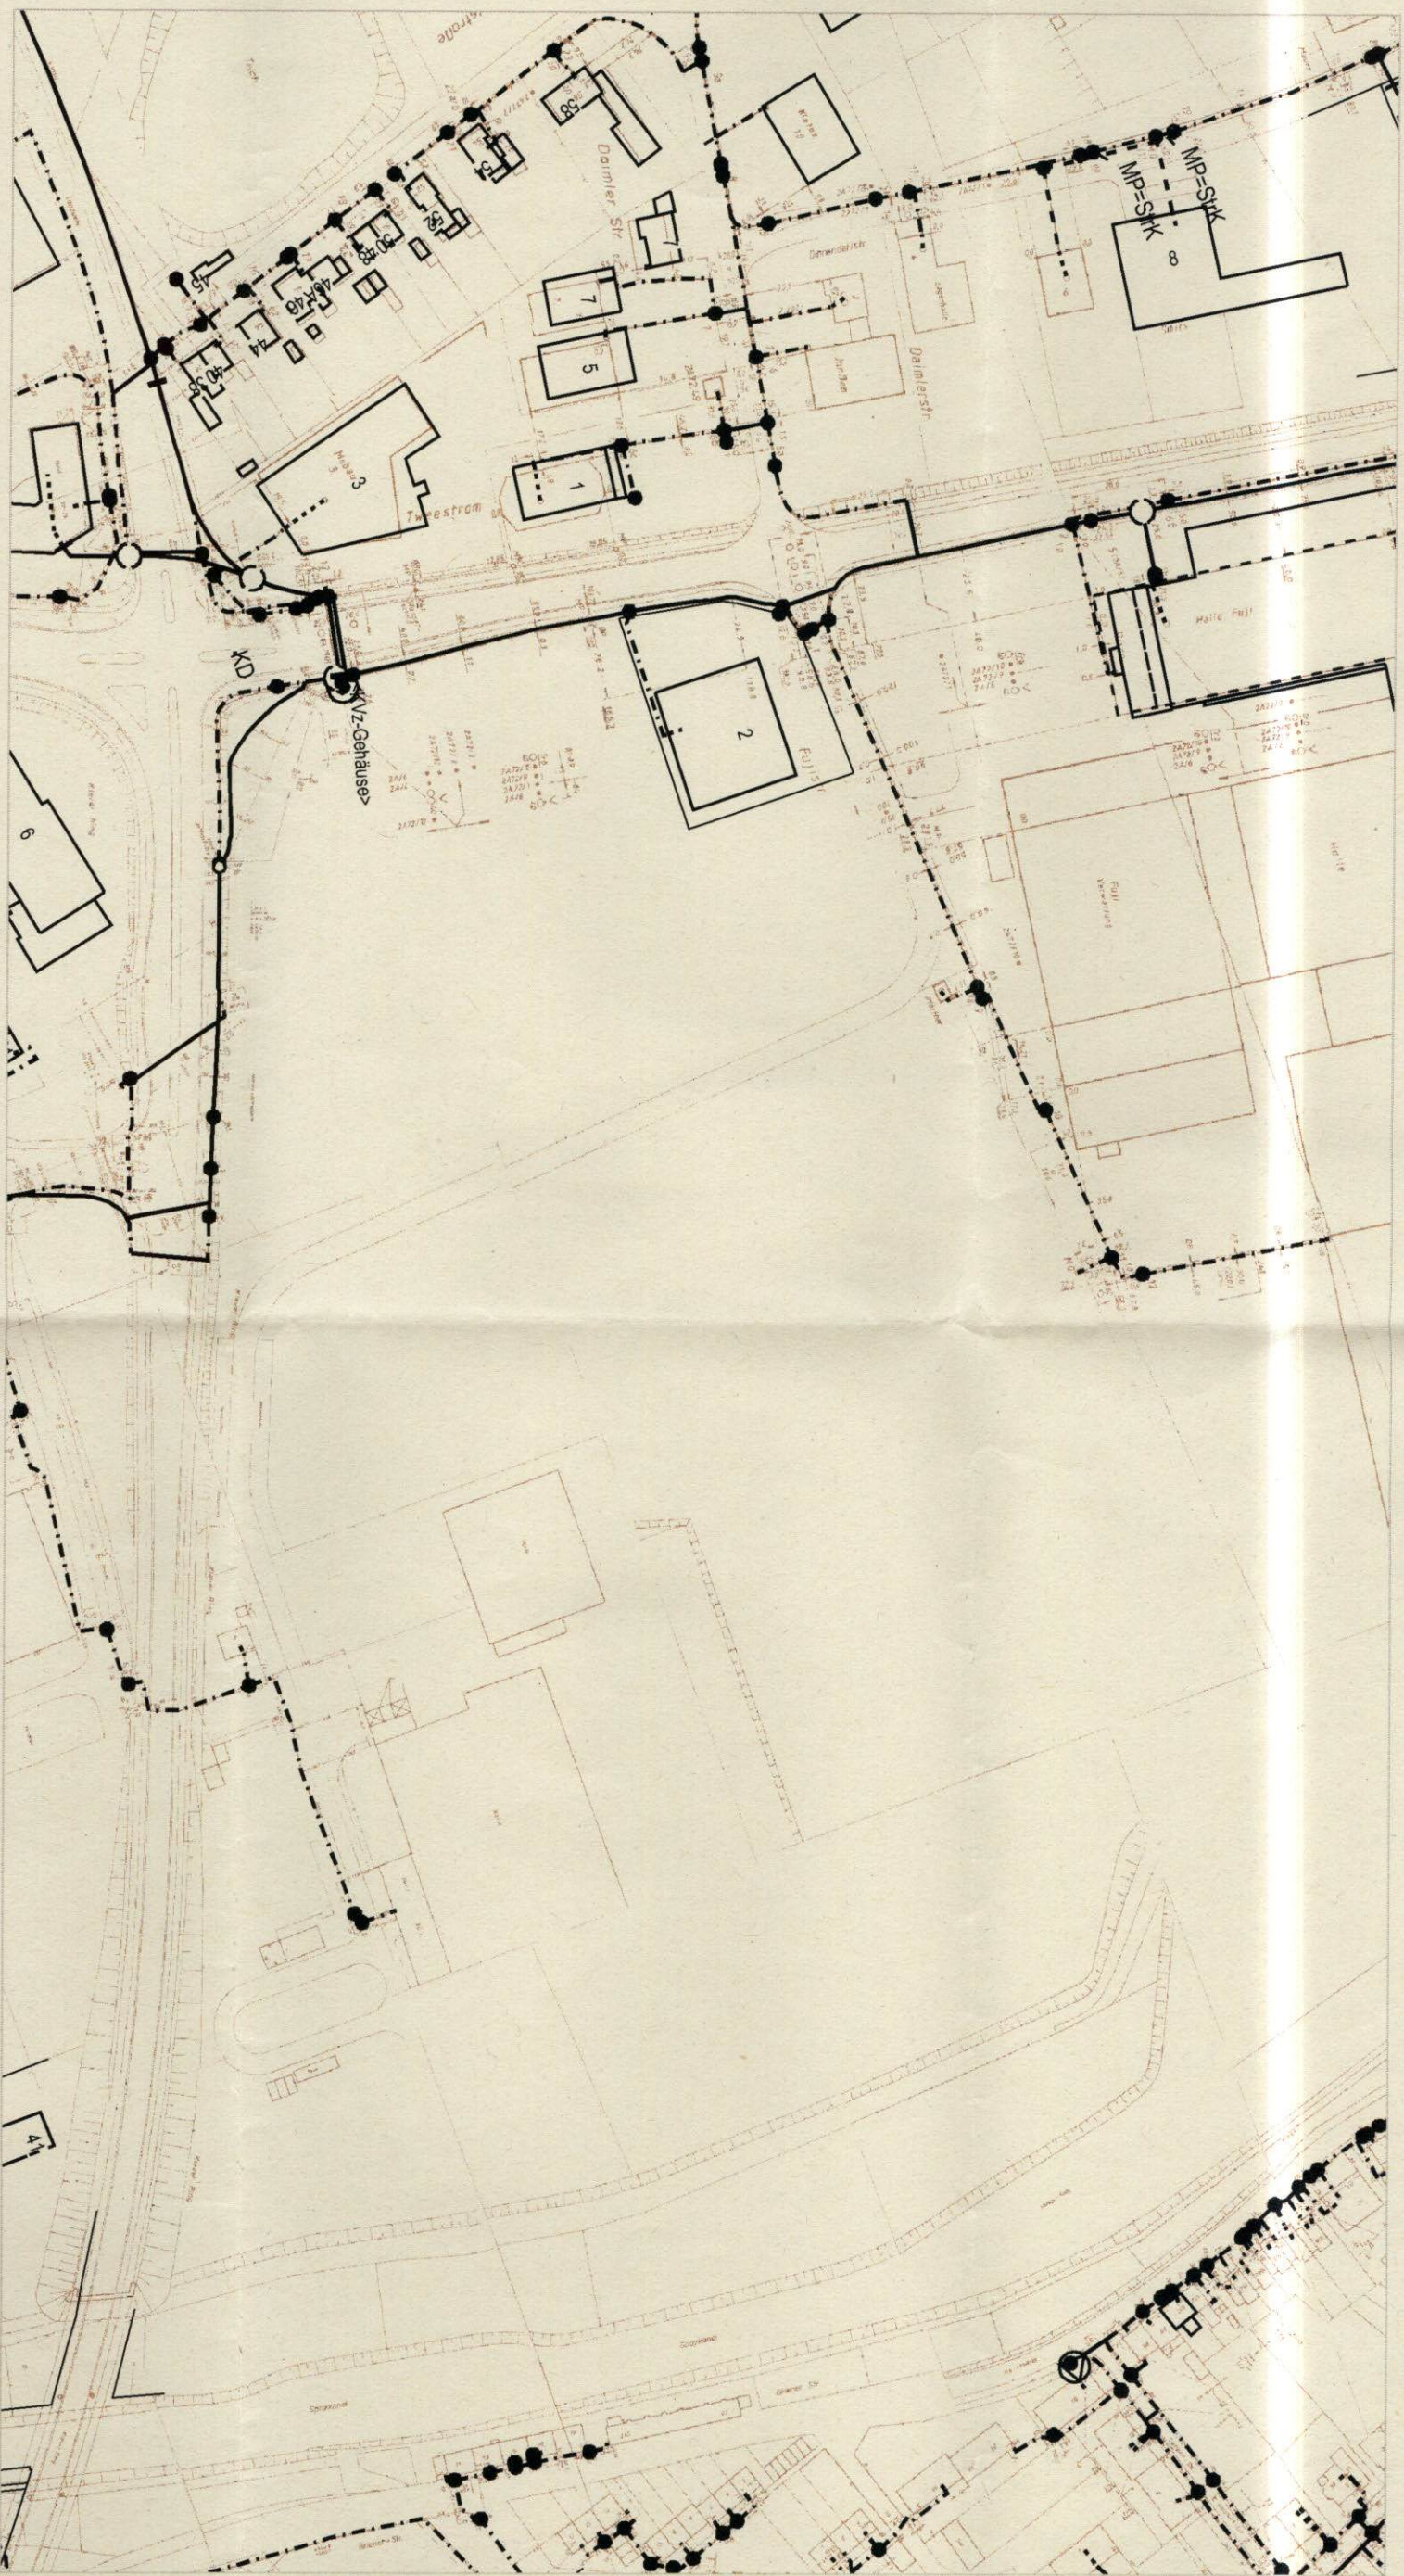

AT/Vh-Bez.:		Kein aktiver Auftrag		AT/Vh-Nr.:		Kein aktiver Auftrag	
TI NL	West (Bochum)						
PTI	Krefeld						
ONB	Kleve			AsB	2		
Bemerkung: BBPl 1-200-0 Kleve Bereich Twiestrom/Fujlstr./Spykanal				VSB			
				Name	A_Papenhelm,Kornelia		
				Datum	11.01.2012		
				Sicht	Lageplan		
				Maßstab	1:2250		
				Blatt	1		

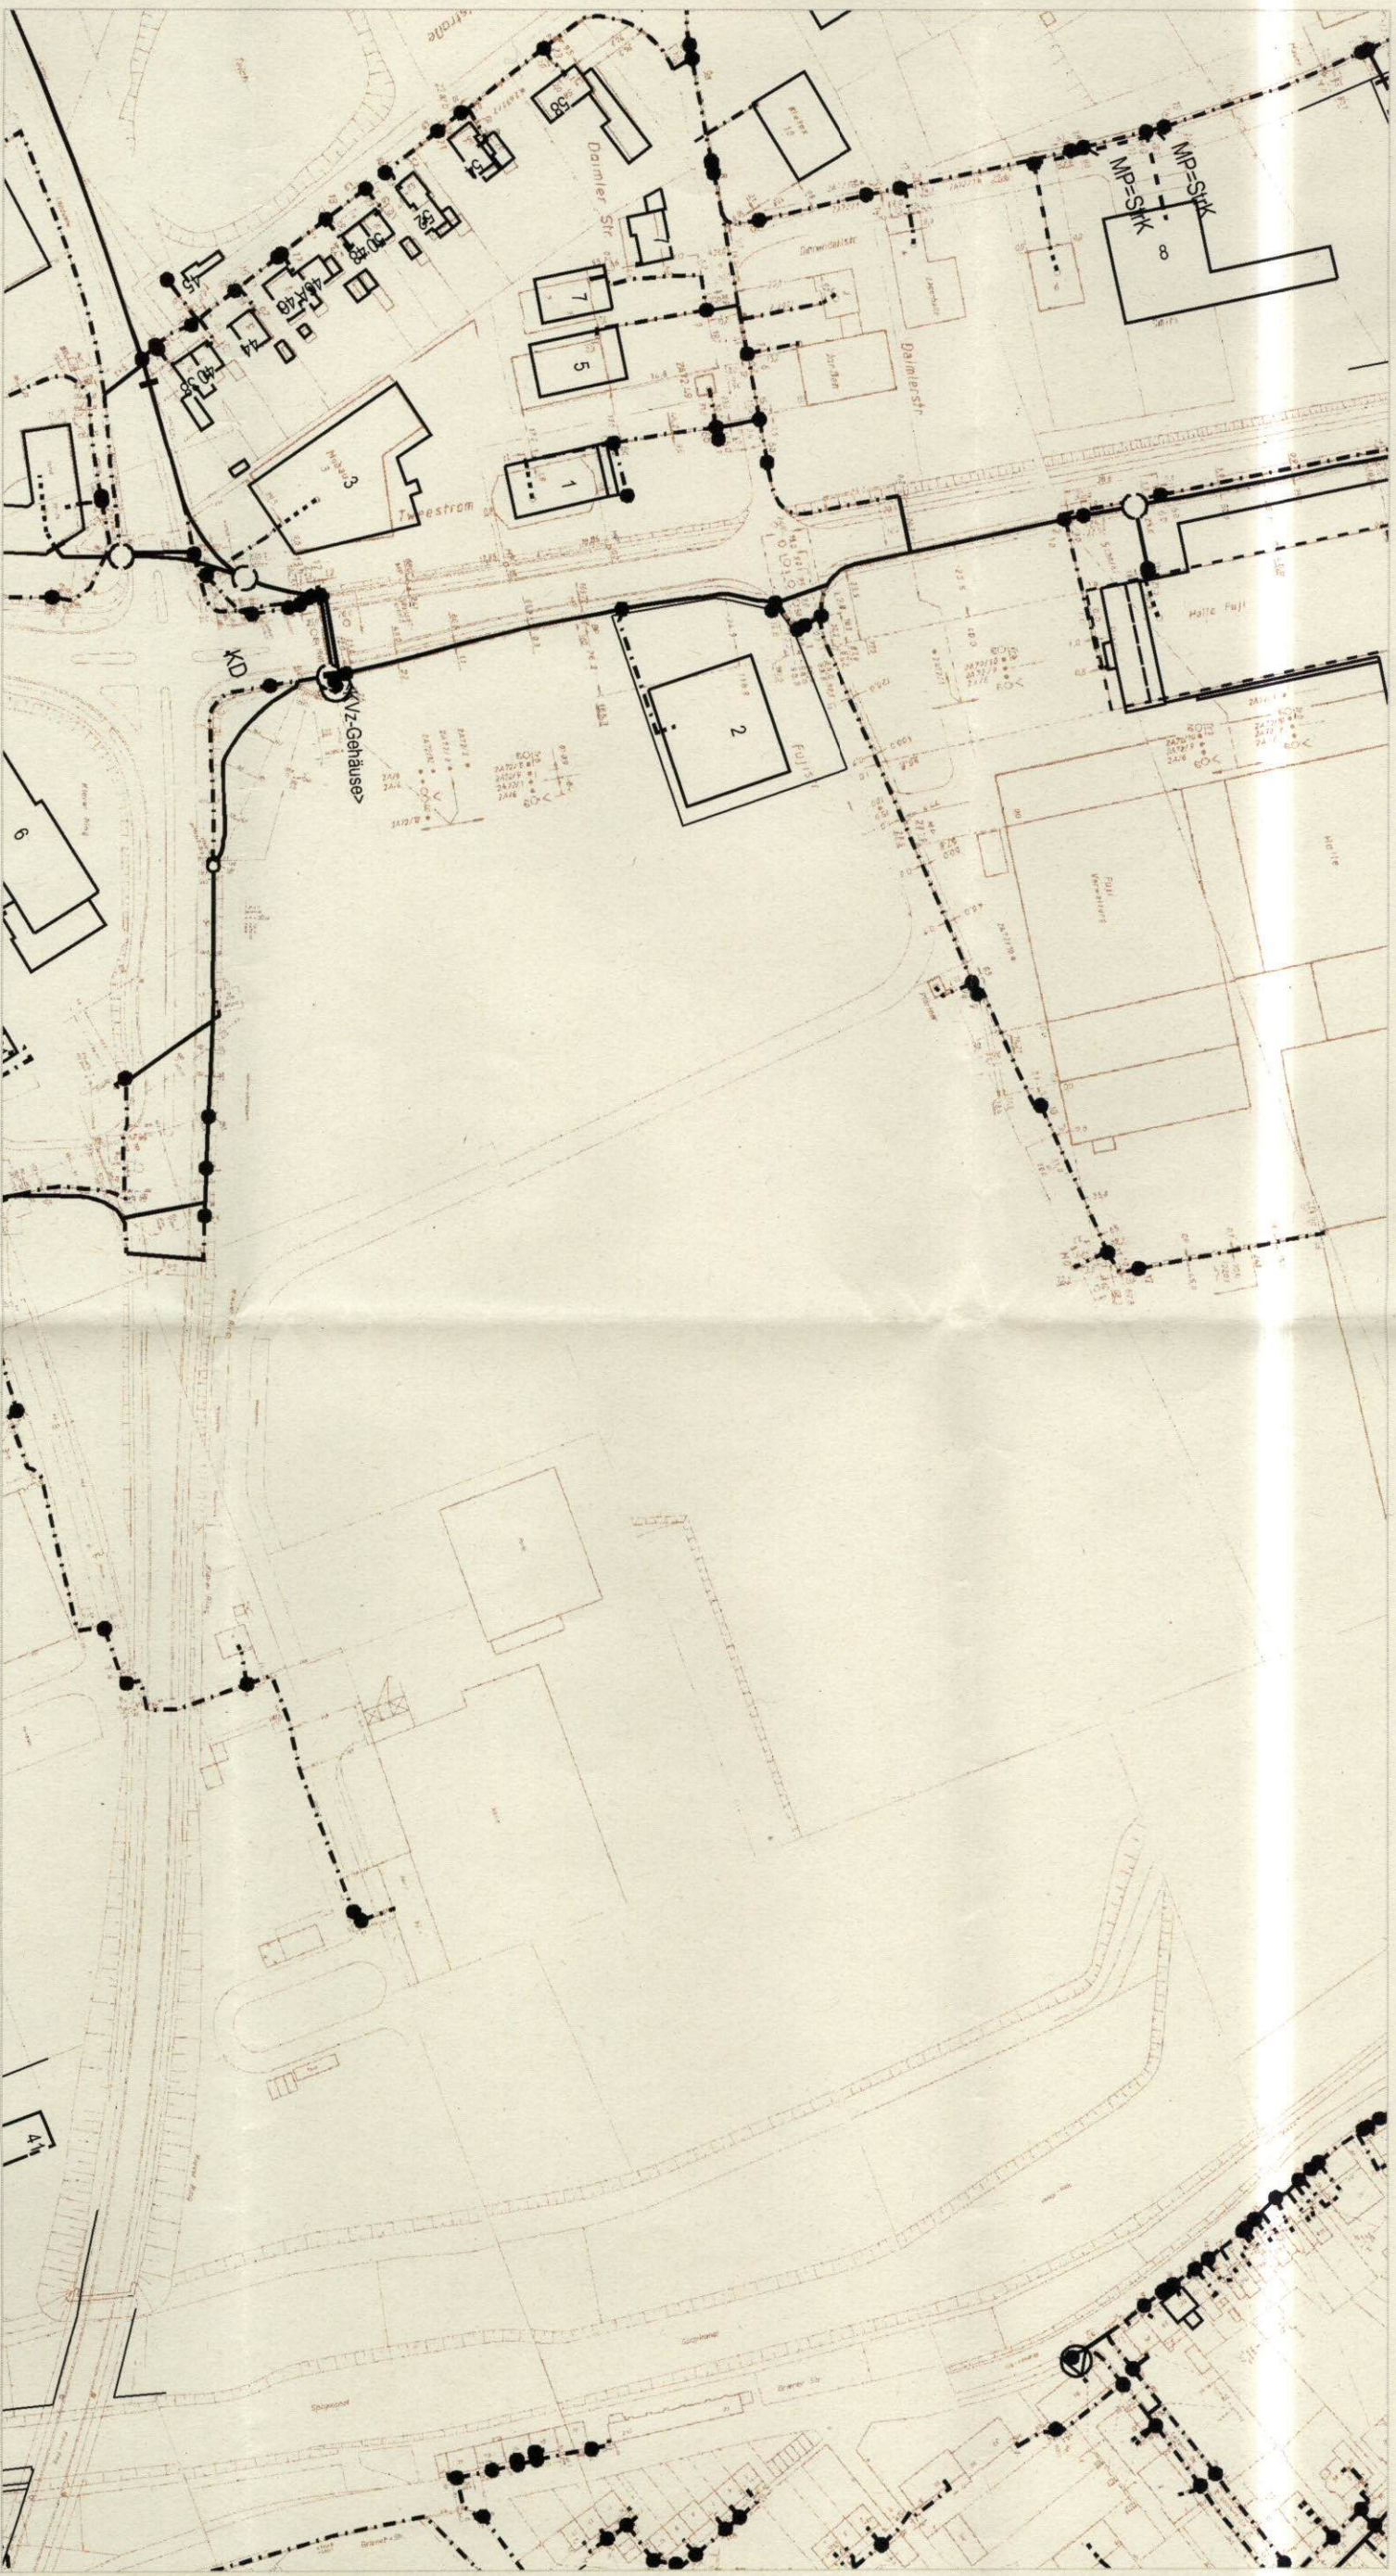

AT/Mh-Bez.:		Kein aktiver Auftrag		AT/Mh-Nr.:		Kein aktiver Auftrag	
TI NL	West (Bochum)						
PTI	Krefeld						
ONB	Kleve			ASB	2		
Bemerkung: BBPl 1-200-0 Kleve Bereich Tweestrom/Fujistr./Sproykanal				VSB		Sicht	Lageplan
				Name	A_Papenheim,Kornelia	Maßstab	1:2250
				Datum	11.01.2012	Blatt	1