

# Stadtwerke Kleve GmbH

Stadtwerke Kleve GmbH • Flutstraße 36 • 47533 Kleve

Stadt Kleve  
Bauverwaltungs- u. Bauordnungsamt  
Postfach 19 55  
47517 Kleve



Ansprechpartner : Ralf Ketz  
Telefon : (02821)593-231  
Telefax : (02821)593-160  
e-Mail : ralf.ketz@stadtwerke-kleve.de

Kleve, 20. Juni 2012

## Bebauungsplan-Nr. 4-288-0 für den Bereich Heidberg im Ortsteil Materborn

Sehr geehrte Damen und Herren,

es liegt zurzeit keine Angabe der zu erwartenden Leistungsabnahme im oben genannten Bau-  
gebiet vor. Die Größe der vermutlich benötigten Transformatorenstation ist erst mit der Angabe  
der Leistungsaufnahme zu benennen. Deshalb ist eine Grundstücksfläche (ca. 6 m x 6 m) im  
Bereich der bestehenden 10 kV-Freileitung (Eisenmast, siehe Anlage) auf öffentlicher Fläche  
für eine Transformatorenstation vorzusehen.

Die Leistungsaufnahme kann erst nach erfolgter Antragsstellung und der daraus resultierenden  
Berechnung durch die Stadtwerke Kleve zugesichert werden.

In der Straße Heidberg befindet sich eine Wasserversorgungsleitung, die als Ringleitung erhal-  
ten bleiben soll.

Für Rückfragen stehen wir Ihnen gerne zur Verfügung.

Mit freundlichen Grüßen  
Stadtwerke Kleve GmbH

  
ppa. Lamers


  
i. A. Ketz

Geschäftsführer:  
Diplom-Ökonom Rolf Hoffmann

Sitz und Registergericht  
Kleve HRB 530

[www.stadtwerke-kleve.de](http://www.stadtwerke-kleve.de)

Bankverbindungen:  
Sparkasse Kleve  
Kto. 105 130 BLZ 324 500 00  
Volksbank Kleverland eG  
Kto. 1 000 447 010 BLZ 324 604 22

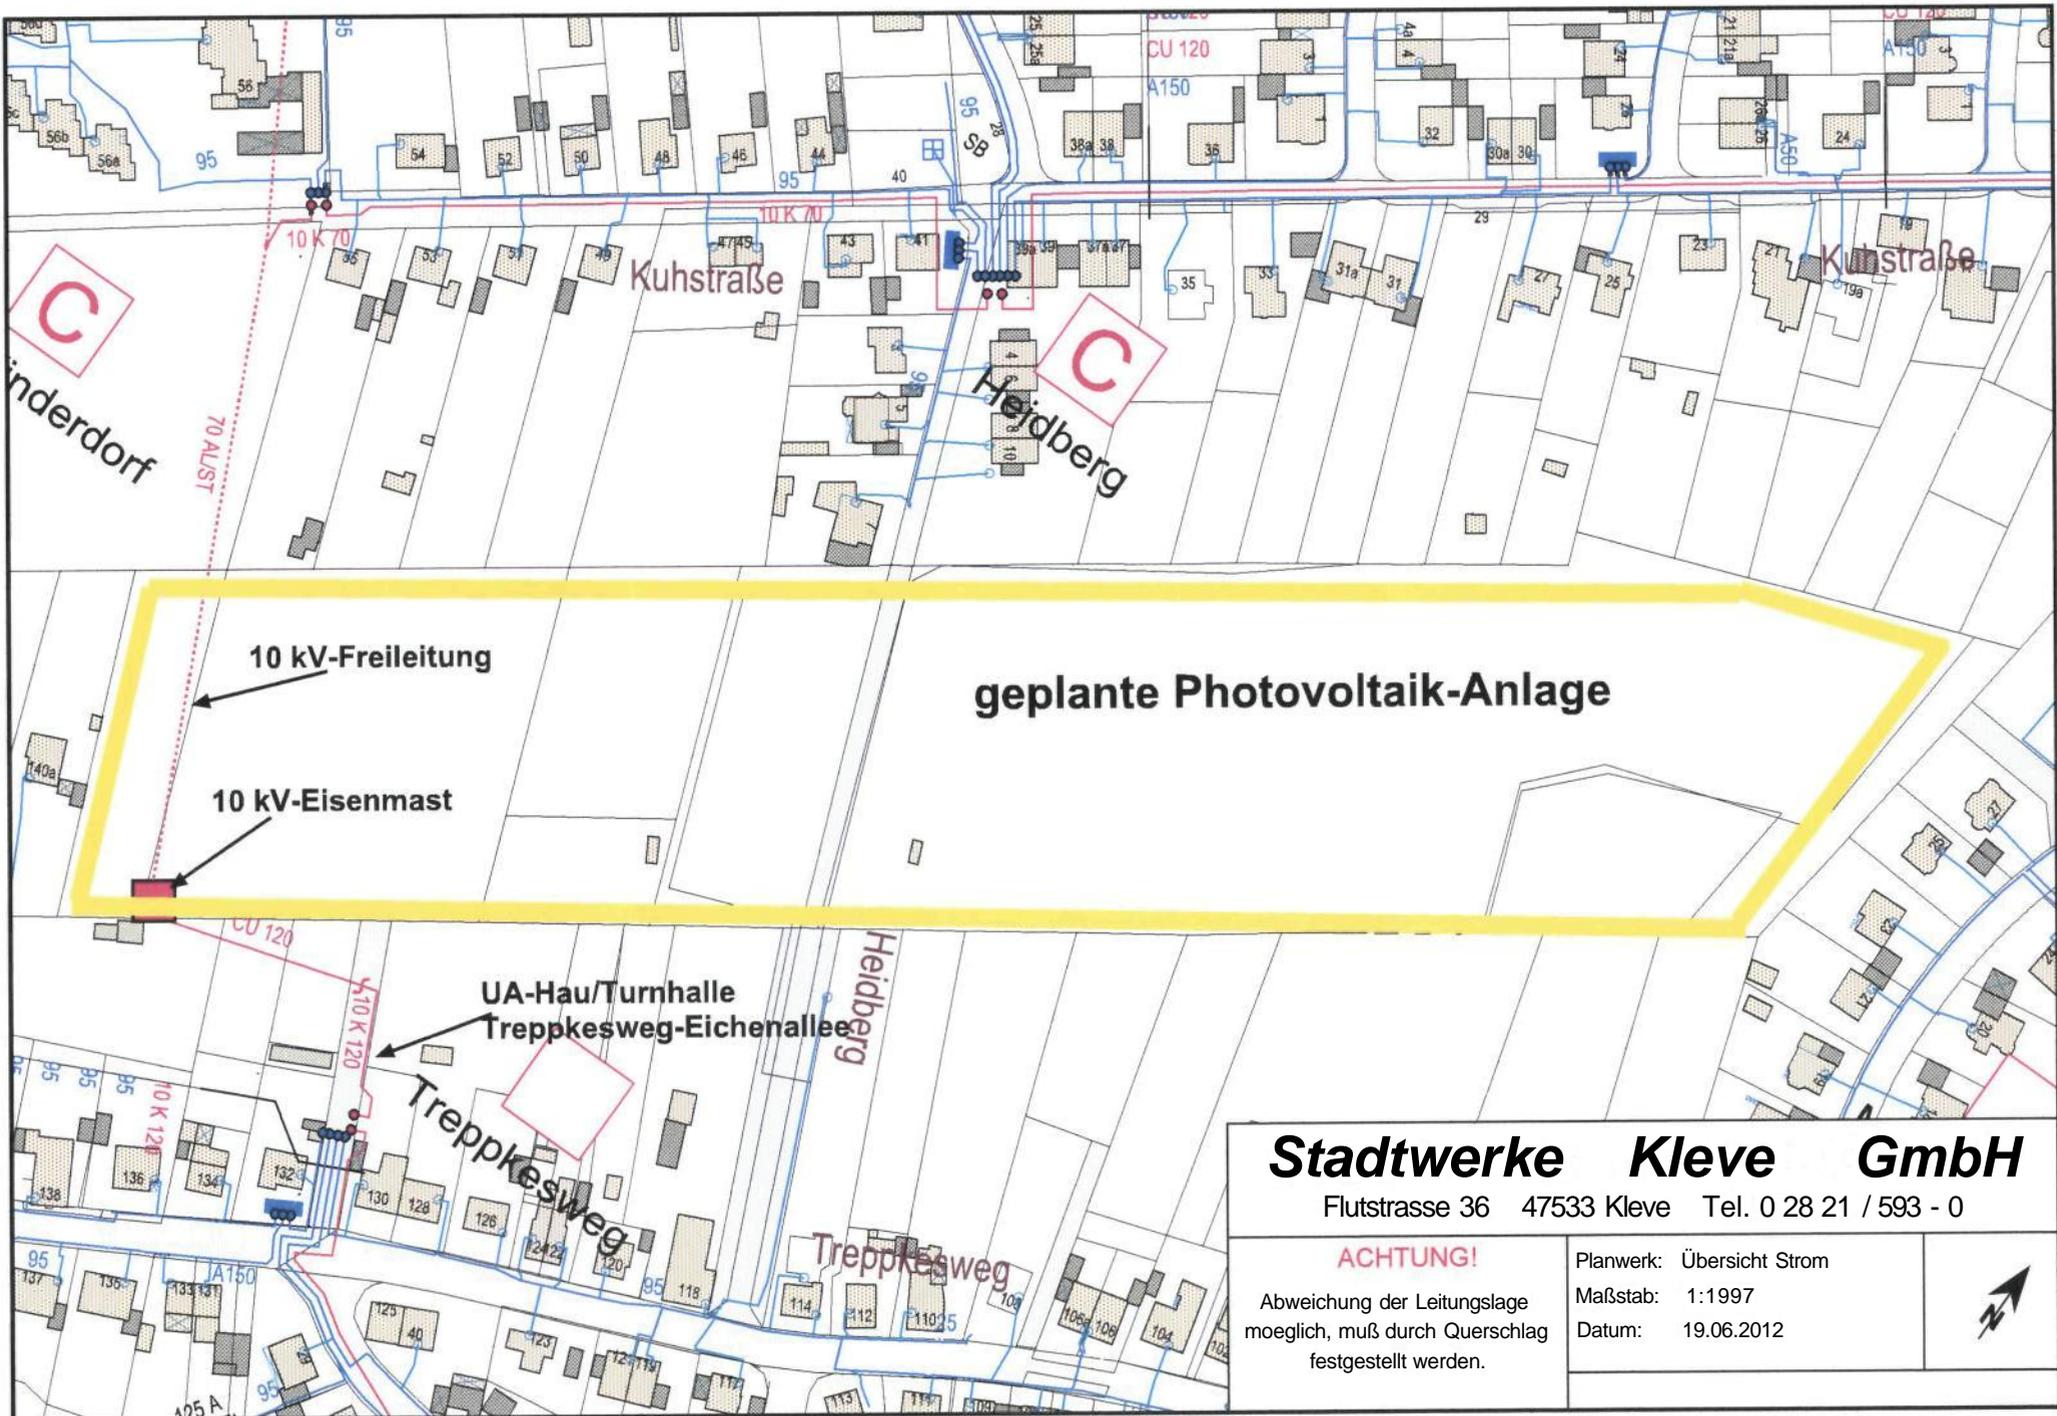

# Stadtwerke Kleve GmbH

Flutstrasse 36 47533 Kleve Tel. 0 28 21 / 593 - 0

## ACHTUNG!

Abweichung der Leitungslage  
möglich, muß durch Querschlag  
festgestellt werden.

Planwerk: Übersicht Strom  
Maßstab: 1:1997  
Datum: 19.06.2012

