



Deutsche Telekom Technik GmbH
Postfach 10 07 09 44782 Bochum

Stadt Kleve
z. H. Frau Robinson
Postfach 1955
47517 Kleve

Stadtverwaltung Kleve
Eingang
29. OKT. 2012
FB 6/
Anlagen

Ihre Referenzen **61.1/4-288-0 VOM 04.10.2012**
Ansprechpartner **PTI13-PB3-3, Jürgen Blümner**
Durchwahl **+49 2821 580-131, Fax +49 2821 580-139**

Datum **25.10.2012**

Betrifft **Bebauungsplan Nr. 4-288-0 für den Bereich Heidberg im Ortsteil Materborn**

hier: Behördenbeteiligung gemäß § 4 Abs. 2 Baugesetzbuch (BauGB) in Verbindung mit § 3 Absatz 2 Baugesetzbuch

Sehr geehrte Damen und Herren,

Die Telekom Deutschland GmbH (nachfolgend Telekom genannt) - als Netzeigentümerin und Nutzungsberechtigte i. S. v. § 68 Abs. 1 TKG - hat die Deutsche Telekom Technik GmbH beauftragt und bevollmächtigt, alle Rechte und Pflichten der Wegesicherung wahrzunehmen sowie alle Planverfahren Dritter entgegenzunehmen und dementsprechend die erforderlichen Stellungnahmen abzugeben.

Im Planbereich befinden sich Telekommunikationslinien der Telekom, die aus beigefügtem Plan ersichtlich sind.

Anschlüsse zum Zwecke der Versorgung von Windkraft-, Brandmeldeanlagen, Photovoltaik oder ähnlichen Einrichtungen dienen nicht der Versorgung von dauerhaften Wohn- oder Geschäftsorten. Diese Anschlüsse stellen daher auch keine Universaldienstleistung im Sinne des §78 TKG dar. Damit besteht in diesen Fällen keine Verpflichtung für die Deutsche Telekom zur Leistungserbringung.

Bei Planungsänderungen bitten wir uns erneut zu beteiligen.

Hausanschrift **Deutsche Telekom Technik GmbH
technische Infrastruktur Niederlassung West, Karl-Lange-Str. 29,44791 Bochum,
Besucheradresse: Huissener Str. 5, 47533 Kleve**
Postanschrift **Postfach 10 07 09 44782 Bochum**
Telekontakte **Telefon +49 234 505-0, Telefax +49 234 505-4110, Internet www.telekom.de**
Konto **Postbank Saarbrücken (BLZ 590 100 66), Kto.Nr. 24 858 666
IBAN: DE1759010066 0024658668 SWIFT-BIC: PBNKDE33**
Aufsichtsrat **Dr. Thomas Knoll (Vorsitzender)**
Geschäftsführung **Dr. Bruno Jacobfeuerborn (Vorsitzender), Albert Matheis, Klaus Peren**
Handelsregister **Amtsgericht Bonn HRB 14190 Sitz der Gesellschaft Bonn
USt-IdNr. DE 814645262**

Recyclingpapier der Umwelt zuliebe

Ver. 998 350/41 R + Co. h 10.2007/1 s



Datum 25.10.2012
Empfänger
Blatt 2

Mit freundlichen Grüßen


i.A.

Stefan Schönell

i.A.

Jürgen Blümner



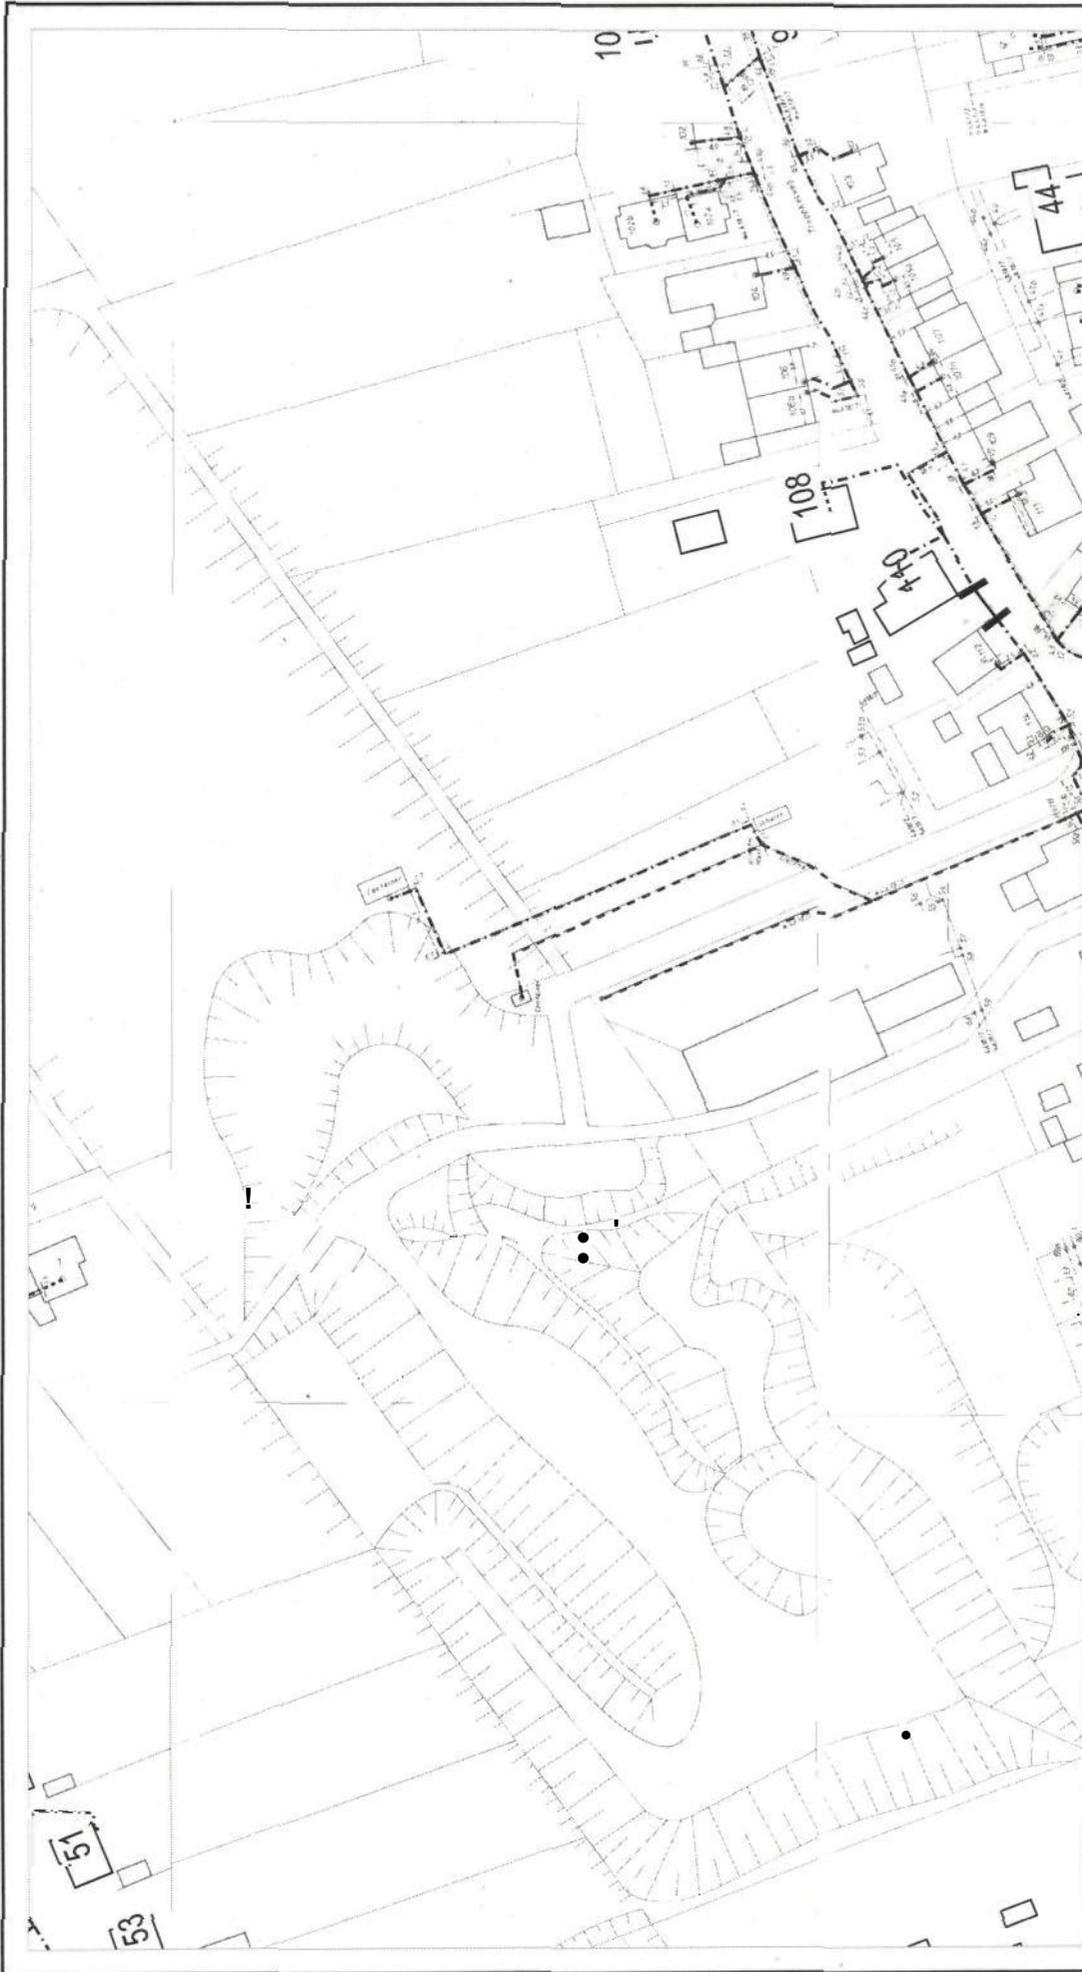

ATVh-Bez.: MFG Stapperhof 1 4A26/4R26		ATVh-Nr.: Kein SM-Auftrag	
TI NL	West (Bochum)		
PTI	Krefeld		
ONB	Kleve	AsB	2, 4
Bemerkung:		VsB	
		Name	Bluemner-Juergen
		Datum	25.10.2012
		Sicht	Lageplan
		Maßstab	1:1000
		Blatt	1

