
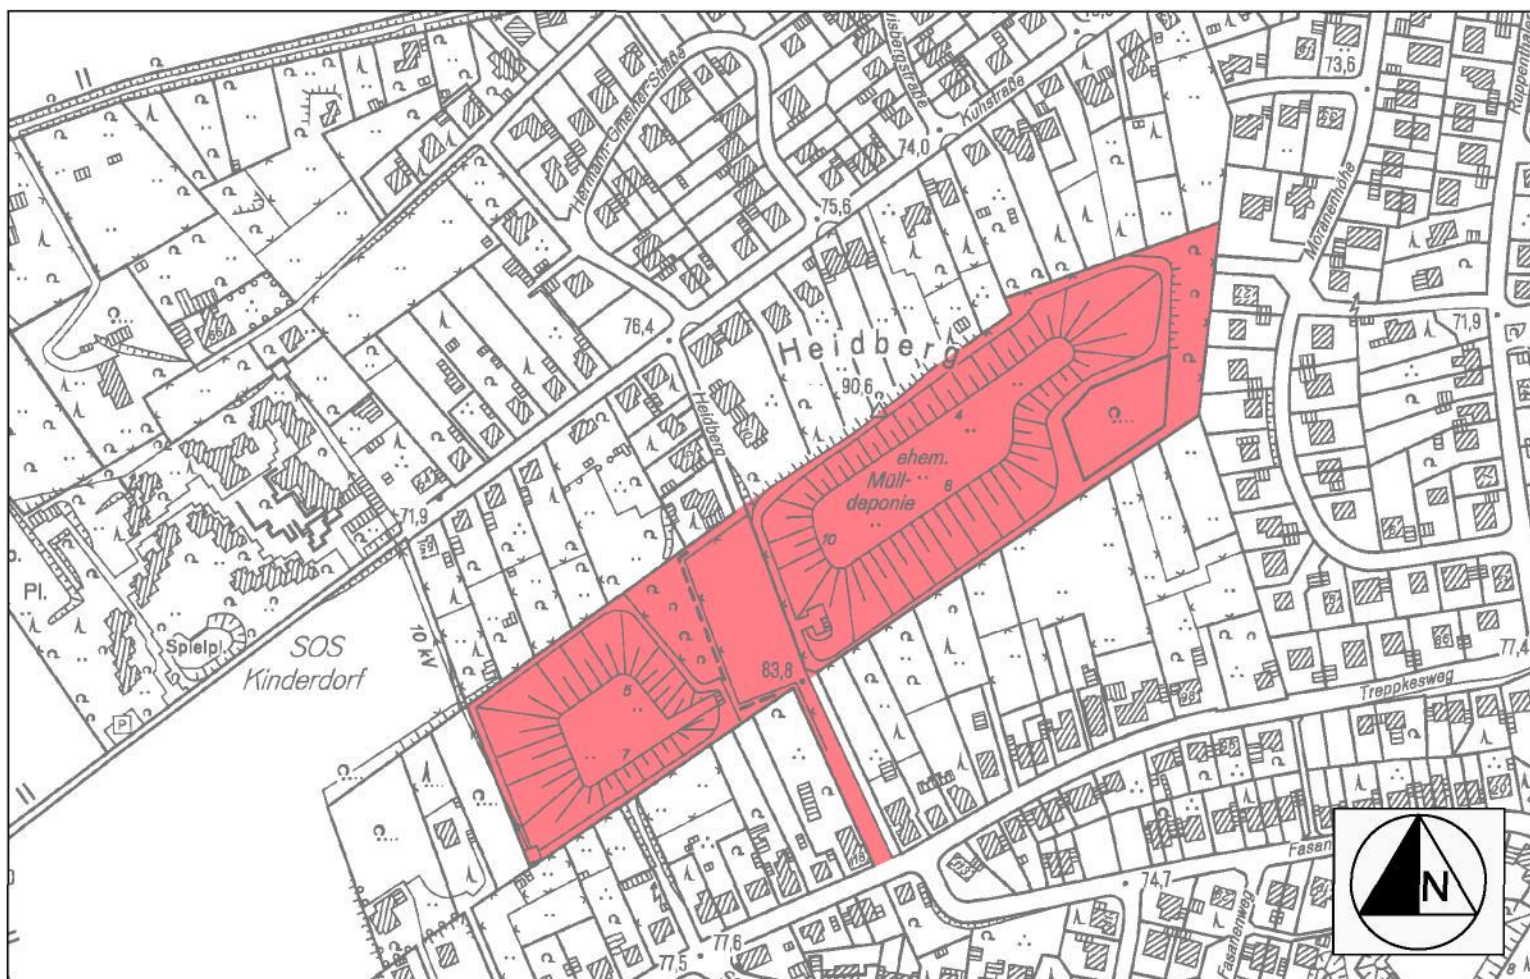


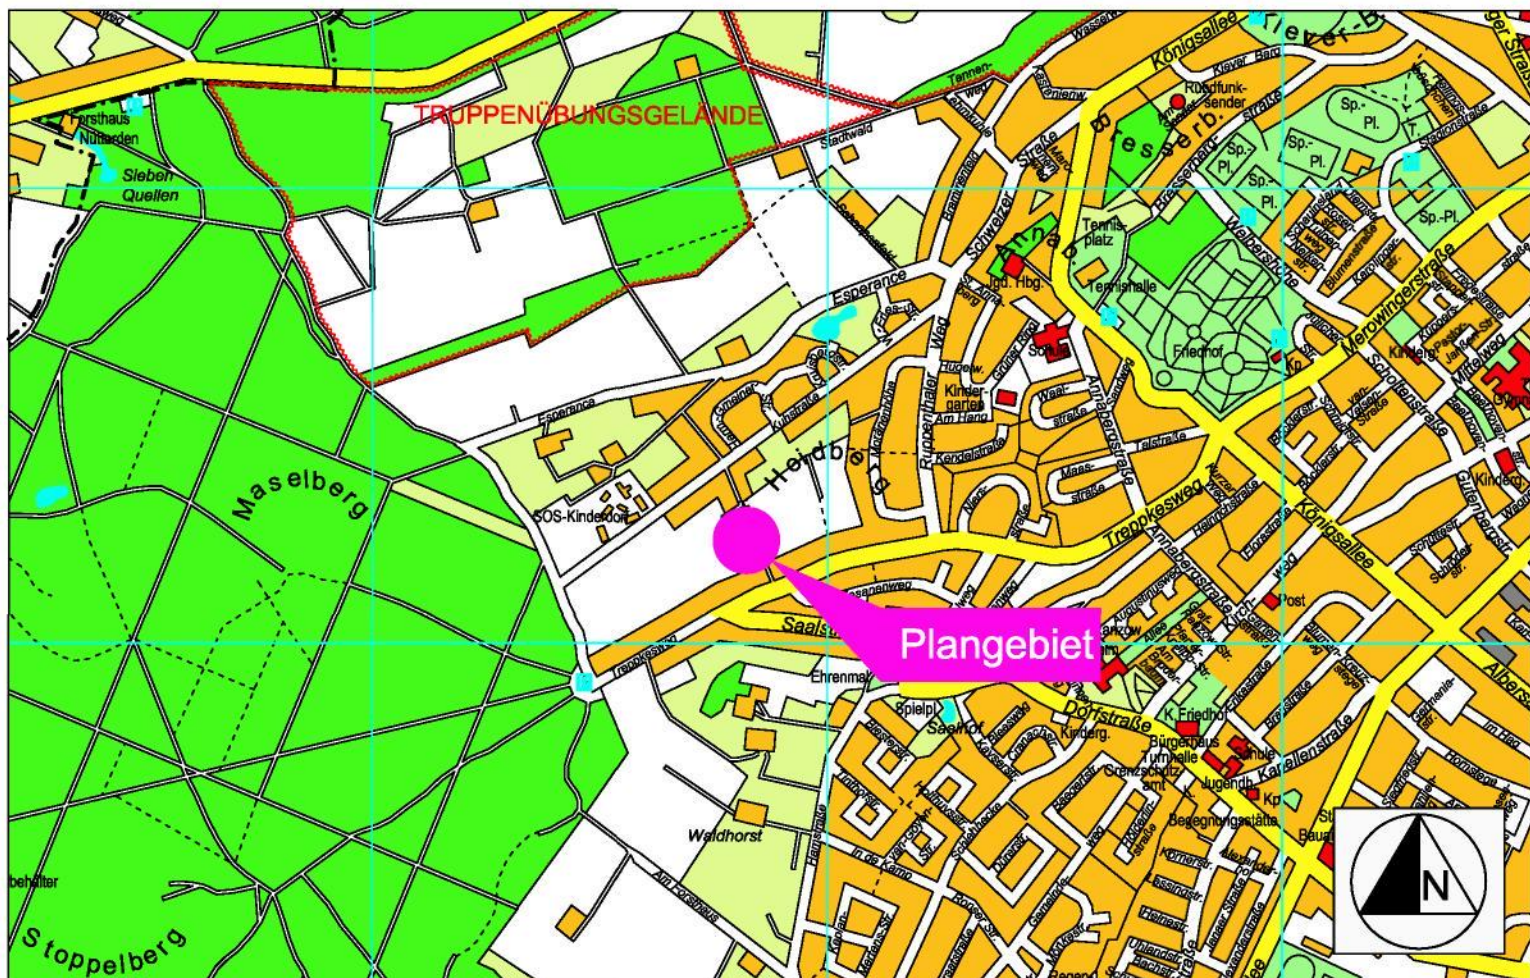

Übersichtskarte zum Bebauungsplan Nr.: 4-288-0 für den Bereich Heidelberg
im Ortsteil Materborn