


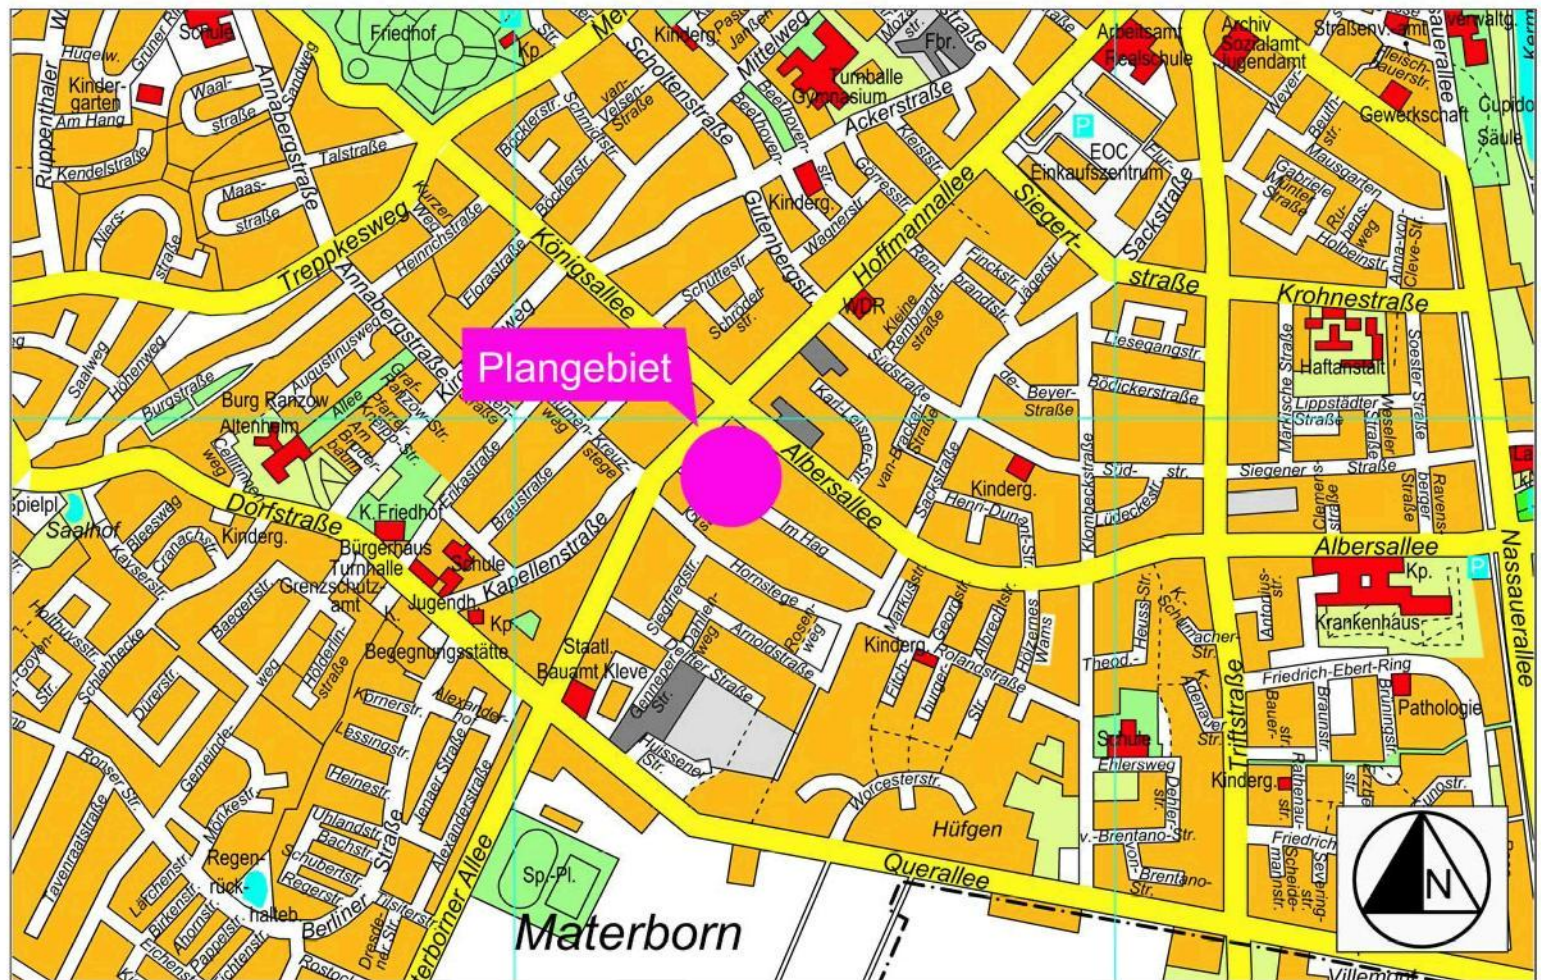

Übersichtskarte zum Bebauungsplan Nr. 4-147-2
für den Bereich Materborner Allee/ Albersallee/ Hornstege (Schweizerhaus)