




T i r g a r e n w a l d

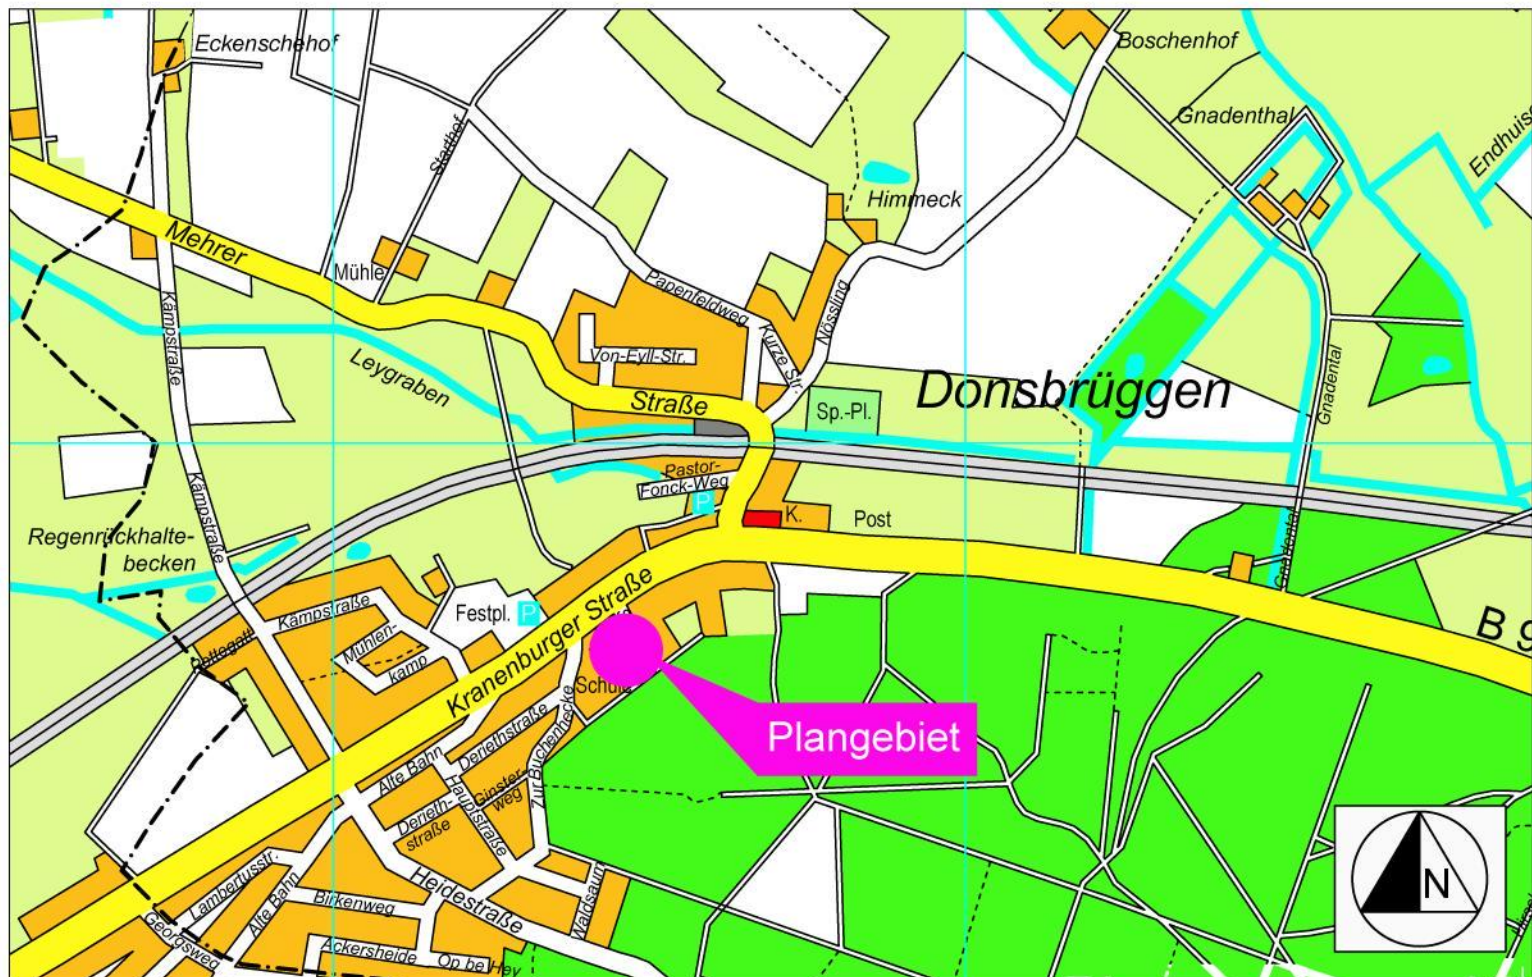

Übersichtskarte zum Bebauungsplan Nr. 8-258-3
für den Bereich Kranenburger Straße im Ortsteil Donsbrüggen