



Deutsche Telekom Technik GmbH
 ! luissener Str 5, 47533 Kleve

Postverwaltung Kleve
 Einnahme
 28.10.2013
 FB 20.3
 Anlage

Stadt Kleve
 Postfach 1955
 47517 Kleve

ihre Referenzen **61.1/ 1-279-1**
 Ansprechpartner **PB3, Jürgen Blümner**
 Durchwahl **+49 2821 580-131**
 Datum **28.10.2013**
 Betrifft **Bebauungsplan Nr. 1-279-1 für den Bereich Hafenstr./ Herzogstr./ Kavarinerstr./ Spoykanal (westliche Unterstadt)**

Sehr geehrte Damen und Herren,

Die Telekom Deutschland GmbH (nachfolgend Telekom genannt) - als Netzeigentümerin und Nutzungsberechtigte i. S. v. § 68 Abs. 1 TKG - hat die Deutsche Telekom Technik GmbH beauftragt und bevollmächtigt, alle Rechte und Pflichten der Wegesicherung wahrzunehmen sowie alle Planverfahren Dritter • entgegenzunehmen und dementsprechend die erforderlichen Stellungnahmen abzugeben. Zu der o. g. Planung nehmen wir wie folgt Stellung:

Nach dem Planentwurf steht die bisherige Verkehrsfläche Menoritenstr., in der sich Telekommunikationslinien befinden, künftig nicht mehr als öffentlicher Verkehrsweg zur Verfügung.

Wir bitten Sie, für diese Flächen die Eintragung einer beschränkten persönlichen Dienstbarkeit im Grundbuch zu Gunsten der Telekom Deutschland GmbH, Sitz Bonn, mit folgendem Wortlaut zu veranlassen:

"Beschränkte persönliche Dienstbarkeit für die Telekom Deutschland GmbH, Bonn, bestehend in dem Recht auf Errichtung, Betrieb, Änderung und Unterhaltung von Telekommunikationslinien, verbunden mit einer Nutzungsbeschränkung."

Alternativ dem Träger des Vorhabens aufzuerlegen, die Kosten der Telekom für die Sicherung / Änderung / Verlegung ihrer TK-Linien aufgrund des geplanten Vorhabens im erforderlichen Umfang zu tragen.

Hausanschrift **Deutsche Telekom Technik GmbH
 1 Technische Infrastruktur Niederlassung West, Karl-Lange-Str 29, 44791 Bochum**
 Besucheradresse **Huissener Str 5, 47533 Kleve**
 Postanschrift **Postfach 10 07 09, 44782 Bochum**
 Telekontakte **Telefon +49 234 5050, Telefax +49 234 505-4110, Internet www.telekom.de**
 Konto **Postbank Saarbrücken (BLZ 590 100 06), Kto-Nr. 2 1858 66S**
IBAN: DE17590100660024658668, SWIFT-BIC: PBNKDEFF
Dr. Thomas Knoll (Vorsitzender)
Dr. Bruno Jacobfeuerborn (Vorsitzender), Albert Matheis, Klaus Peren
 Amtsgericht **Bonn HRB 14190, Sitz der Gesellschaft Bonn**
 USt-IdNr. **DE 814645262**

Verf. 09.10.2007/1 R+Co. 11.10.2007/1 S

Recyclingpapier der Umwelt zuträglich





Datum 28.10.2013
Empfänger
Blatt 2


Für den rechtzeitigen Ausbau des Telekommunikationsnetzes sowie die Koordinierung mit dem Straßenbau und den Baumaßnahmen der anderen Leitungsträger ist es notwendig, dass Beginn und Ablauf der Erschließungsmaßnahmen im Bebauungsplangebiet der Deutschen Telekom Technik GmbH unter dem im Briefkopf genannten Adresse so früh wie möglich, mindestens 4 Monate vor Baubeginn, schriftlich angezeigt werden.

Mit freundlichen Grüßen

i.A. *Stefan Schönell*
Stefan Schönell

i.A. *Jürgen Blümner*
Jürgen Blümner

Anlagen:
1 Lageplan

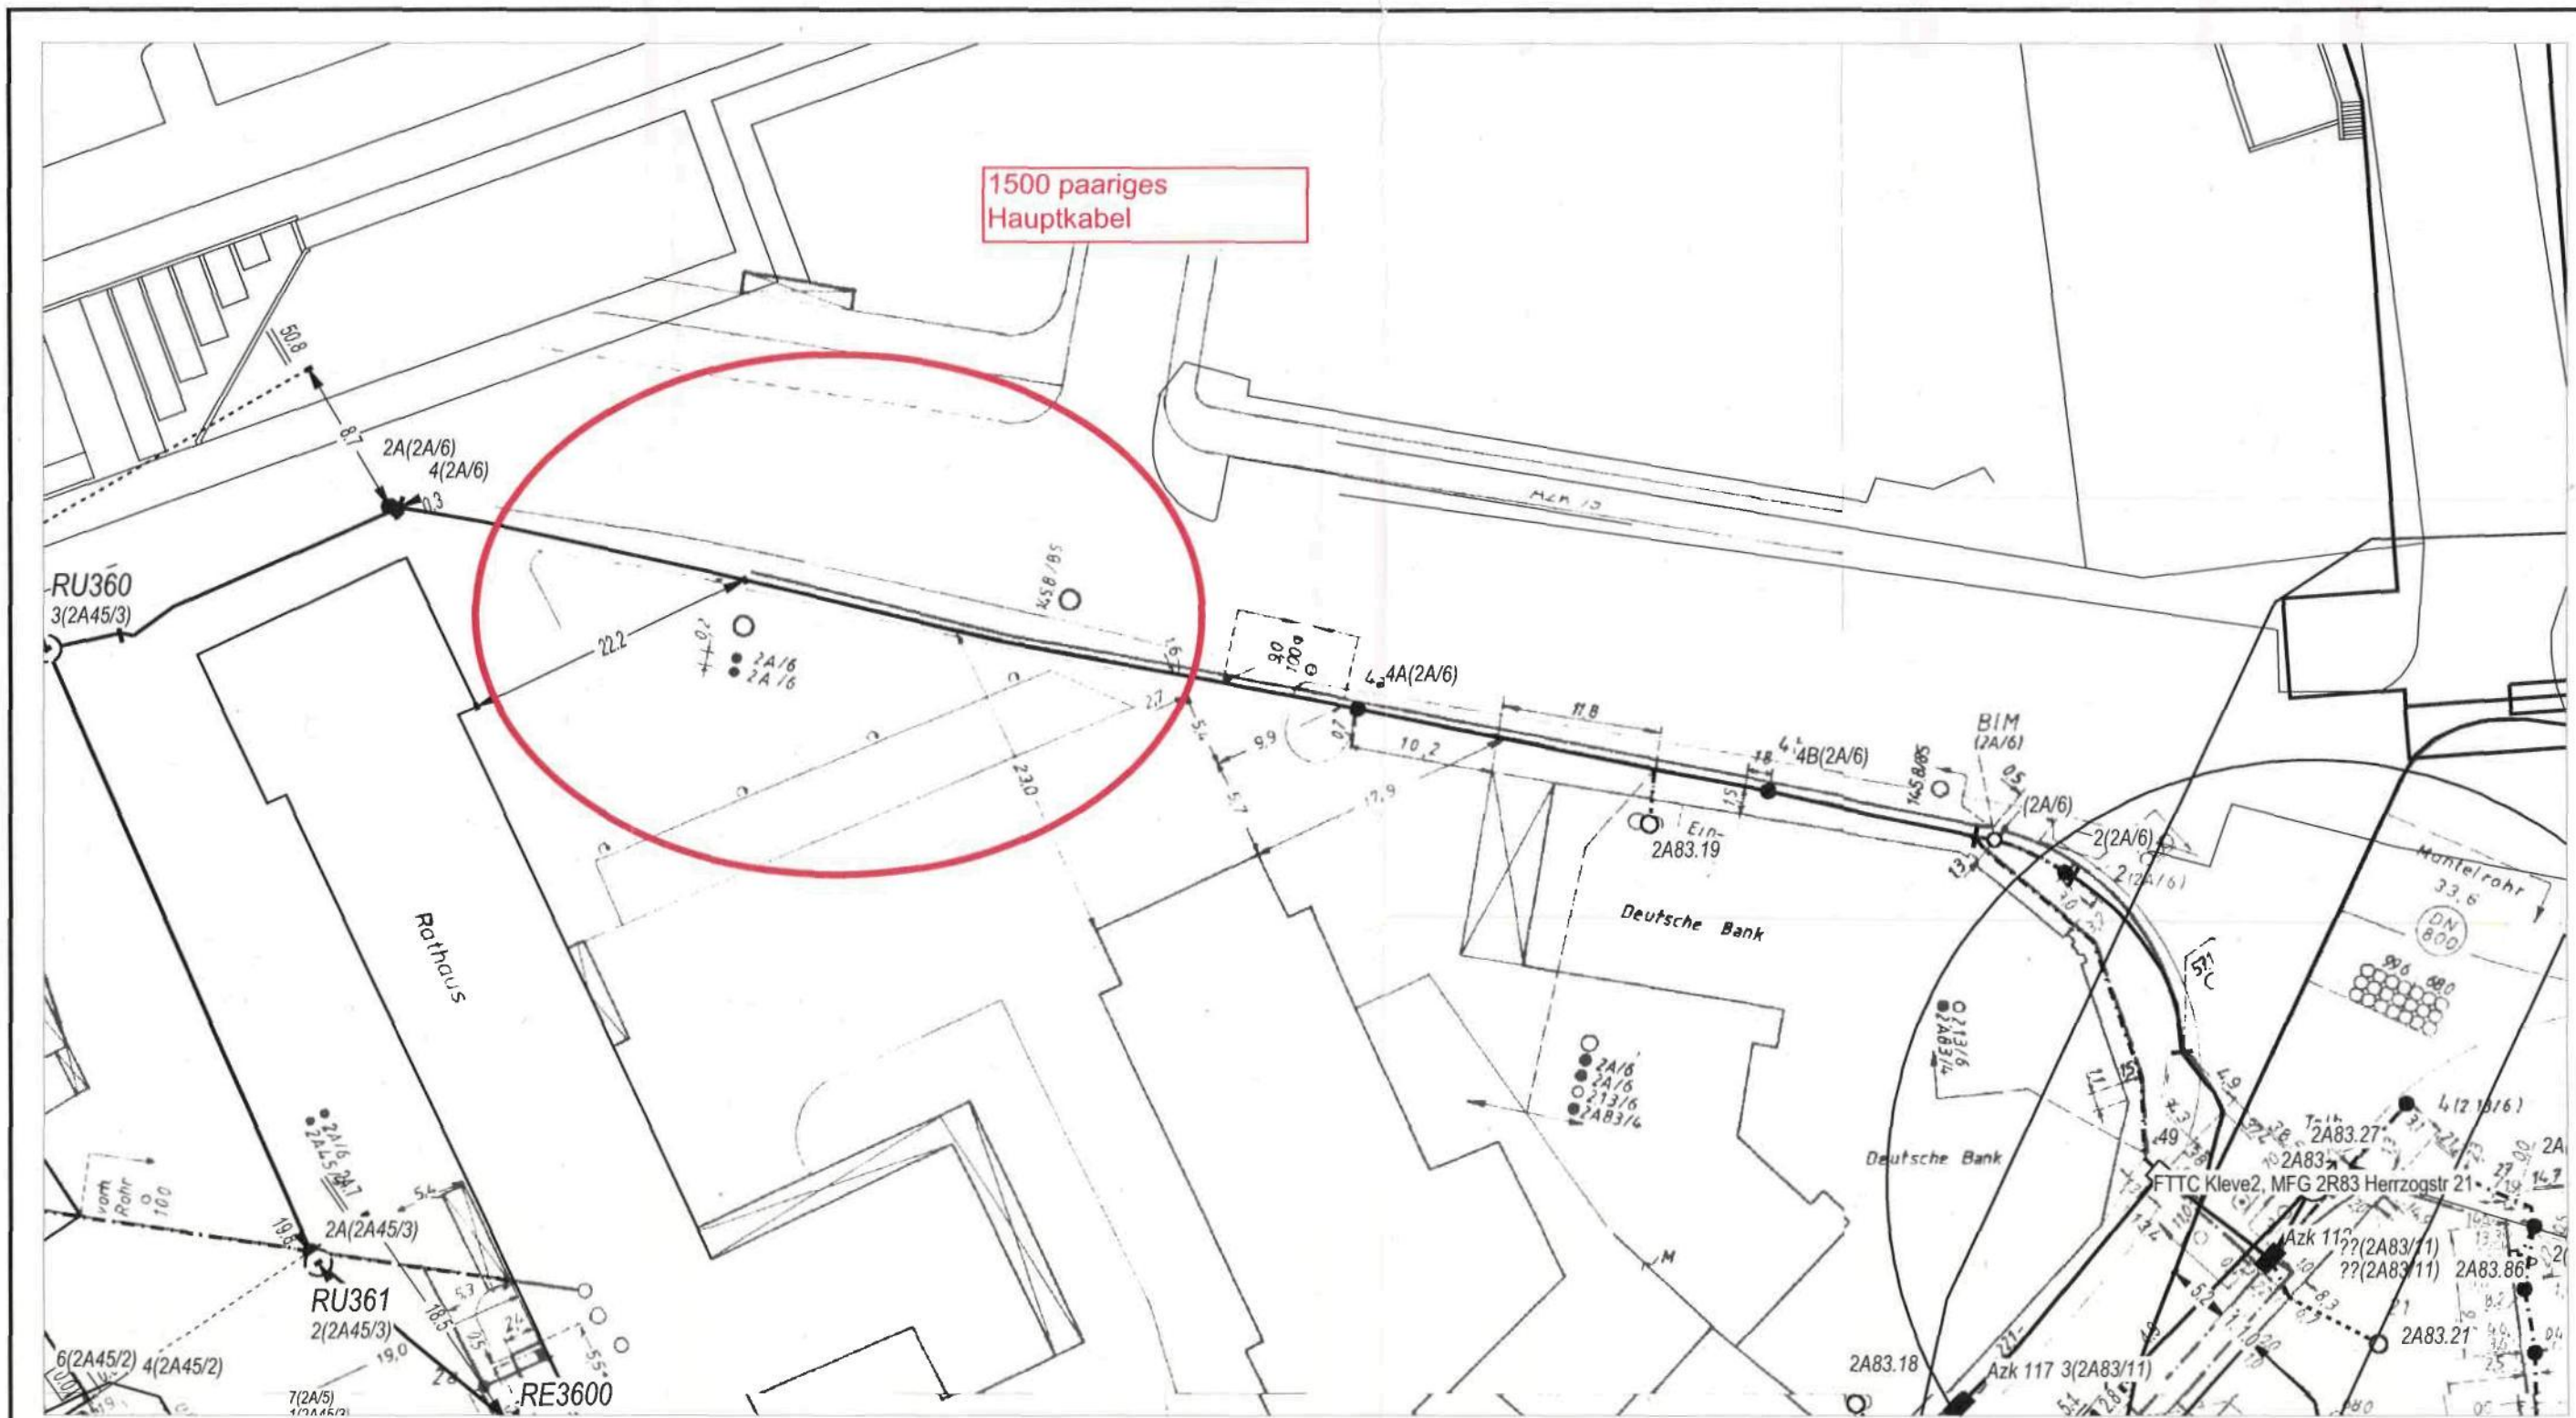

1500 paariges
Hauptkabel



AT/Vh-Bez.: Kein aktiver Auftrag		AT/Vh-Nr.: Kein aktiver Auftrag	
TI NL	West (Bochum)		
PTI	Krefeld		
ONB	Kleve	AsB	2
Bemerkung:		VsB	
		Name	bluemner.juergen
		Datum	28.10.2013
		Sicht	Lageplan
		Maßstab	1:500
		Blatt	1