

Thyssengas GmbH, Postfach 10 44 51, 44044 Dortmund

Stadt Kleve
61 - Planen und Bauen
Postfach 19 55
47517 Kleve

Integrity Management und
Dokumentation



Zeichen 61.1/2-282-0
Ihre Nachricht 14. September 2011
Untere Zeichen ETG-B-I-N/An/Ku
Name 0764-TÖB-2011
Telefon Herr Anke
Telefax +49 231/91291-6431
E-Mail +49 231/91291-2266
leitungsauskunft
@thyssengas.com

Dortmund, 19. September 2011

**Bebauungsplan Nr. 2-282-0 für den Bereich Peiterstraße/Hooge Hurdt
Thyssengasfernleitung L 200/001/005, Bl. 1, Schutzstreifenbreite 8,0 m**

Sehr geehrte Damen und Herren,

im Bereich des geplanten Bebauungsplanes verläuft unsere im Betreff aufgeführte Gasfernleitung, die wir in einem Übersichtsplan, Maßstab 1 : 2.500, eingetragen haben. Zusätzlich haben wir den Betriebsplan Nr. 1 beigelegt.

Wir haben gegen die im Betreff genannte Bauleitplanung keine grundsätzlichen Bedenken, wenn

1. die Leitungstrasse einschließlich Schutzstreifen in Ihrem Bebauungsplan übernommen wird,
2. unsere Gasfernleitung L 200/001/005 bei eventuellen Bau- und Erschließungsmaßnahmen berücksichtigt wird,
3. das beiliegende Merkblatt für die Aufstellung von Flächennutzungs- und Bebauungsplänen und unsere allgemeine Schutzanweisung für Gasfernleitungen der Thyssengas GmbH berücksichtigt werden,
4. wir am weiteren Verfahren beteiligt werden

Thyssengas GmbH

Kampstraße 49
44137 Dortmund

T +49 231 91291-0
F +49 231 91291-2012
1 www.thyssengas.com

Geschäftsführung:
Bernd Dahmen

Sitz der Gesellschaft:
Dortmund
Eingetragen beim
Amtsgericht Dortmund
Handelsregister-Nr.
HR B 21273

Bankverbindung:
Commerzbank Essen
BLZ 360 400 39
Kto.-Nr. 140 2908 00

USt.-IdNr. DE 119497635

Seite 2

Für weitere Informationen und Rückfragen stehen wir gerne zur Verfügung.

Mit freundlichen Grüßen

Thyssengas GmbH




i. V. Radtke



i. A. Anke

Anlagen

Gasfernleitungen		Kabel	
	Verwaltung Thyssengas GmbH		Fernmeldekabel
	geplante Gasfernleitungen		KKS-Kabel
	Verwaltung durch Open Grid Europe		stillgelegte Leitungsabschnitte
			Umbaumaßnahmen

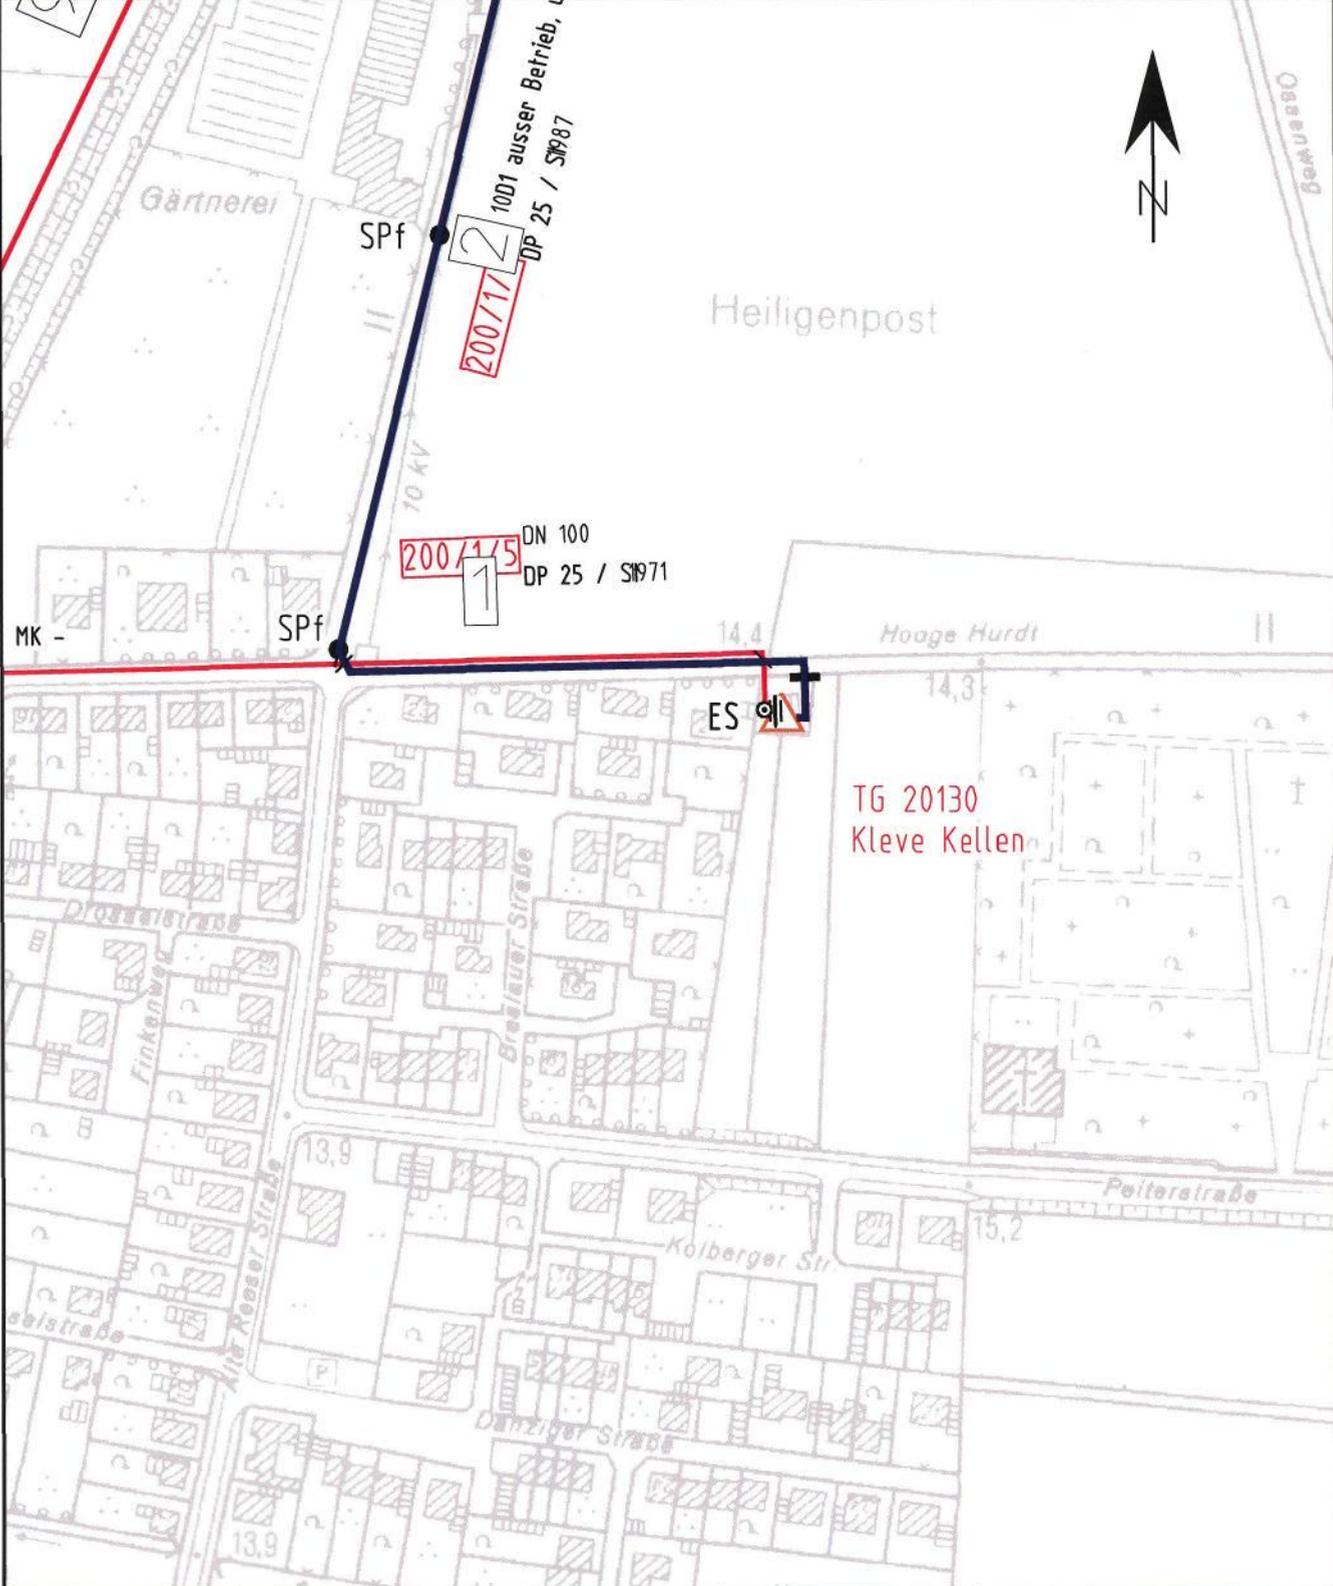

In diesem Übersichtsplan sind Veränderungen des Gasfernleitungsnetzes nicht tagesaktuell nachgewiesen. Die Darstellung der Leitungsfrassen ist den Maßstabebenen entsprechend generalisiert. Mit Abweichungen MUSS gerechnet werden. Die genaue Lage und der Verlauf der Leitungen sind in jedem Fall durch fachgerechte Erkundungsmaßnahmen (Ortung, Duerschläge und Suchschlitze in Handschachtung, Einweisung vor Ort) festzustellen.

Vor Beginn der Bauarbeiten im Bereich der Gasfernleitung ist die zuständige Betriebsstelle zu verständigen. In diesem Plan-ausschnitt können noch andere Versorgungsleitungen liegen.

Übersichtsplan



Projekt: Bebauungsplan Nr. 2-282-0 Peilerstraße/ Hooge Hurd		
Ort / Straße: Kleve		
Maßstab: 1:2500	Erstellt von:	Erstellt am: 19.09.2011

