


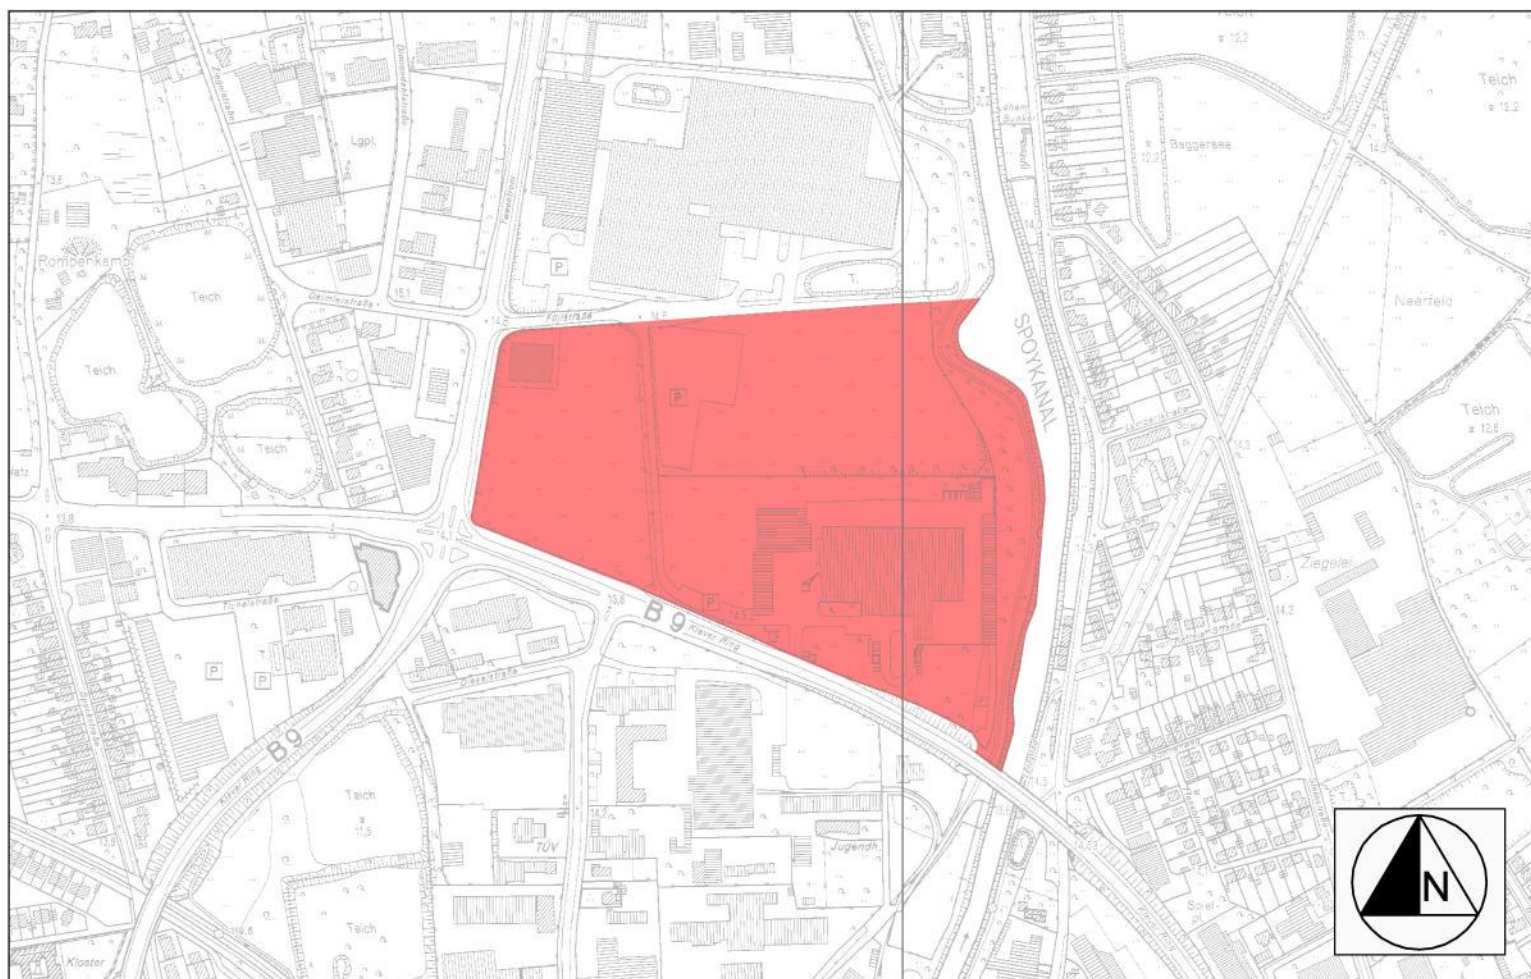

Übersichtskarte zum Bebauungsplan 1-200-0 für den Bereich
Klever Ring (B 9), Tweestrom, Fujistraße, Spoykanal in Kleve