





Flurstück: 408
Flur: 5
Gemarkung: Düffelward
Röstendaastraße, Kleve

Erstellt: 12.09.2019
Zeichen: 19-EI-1973

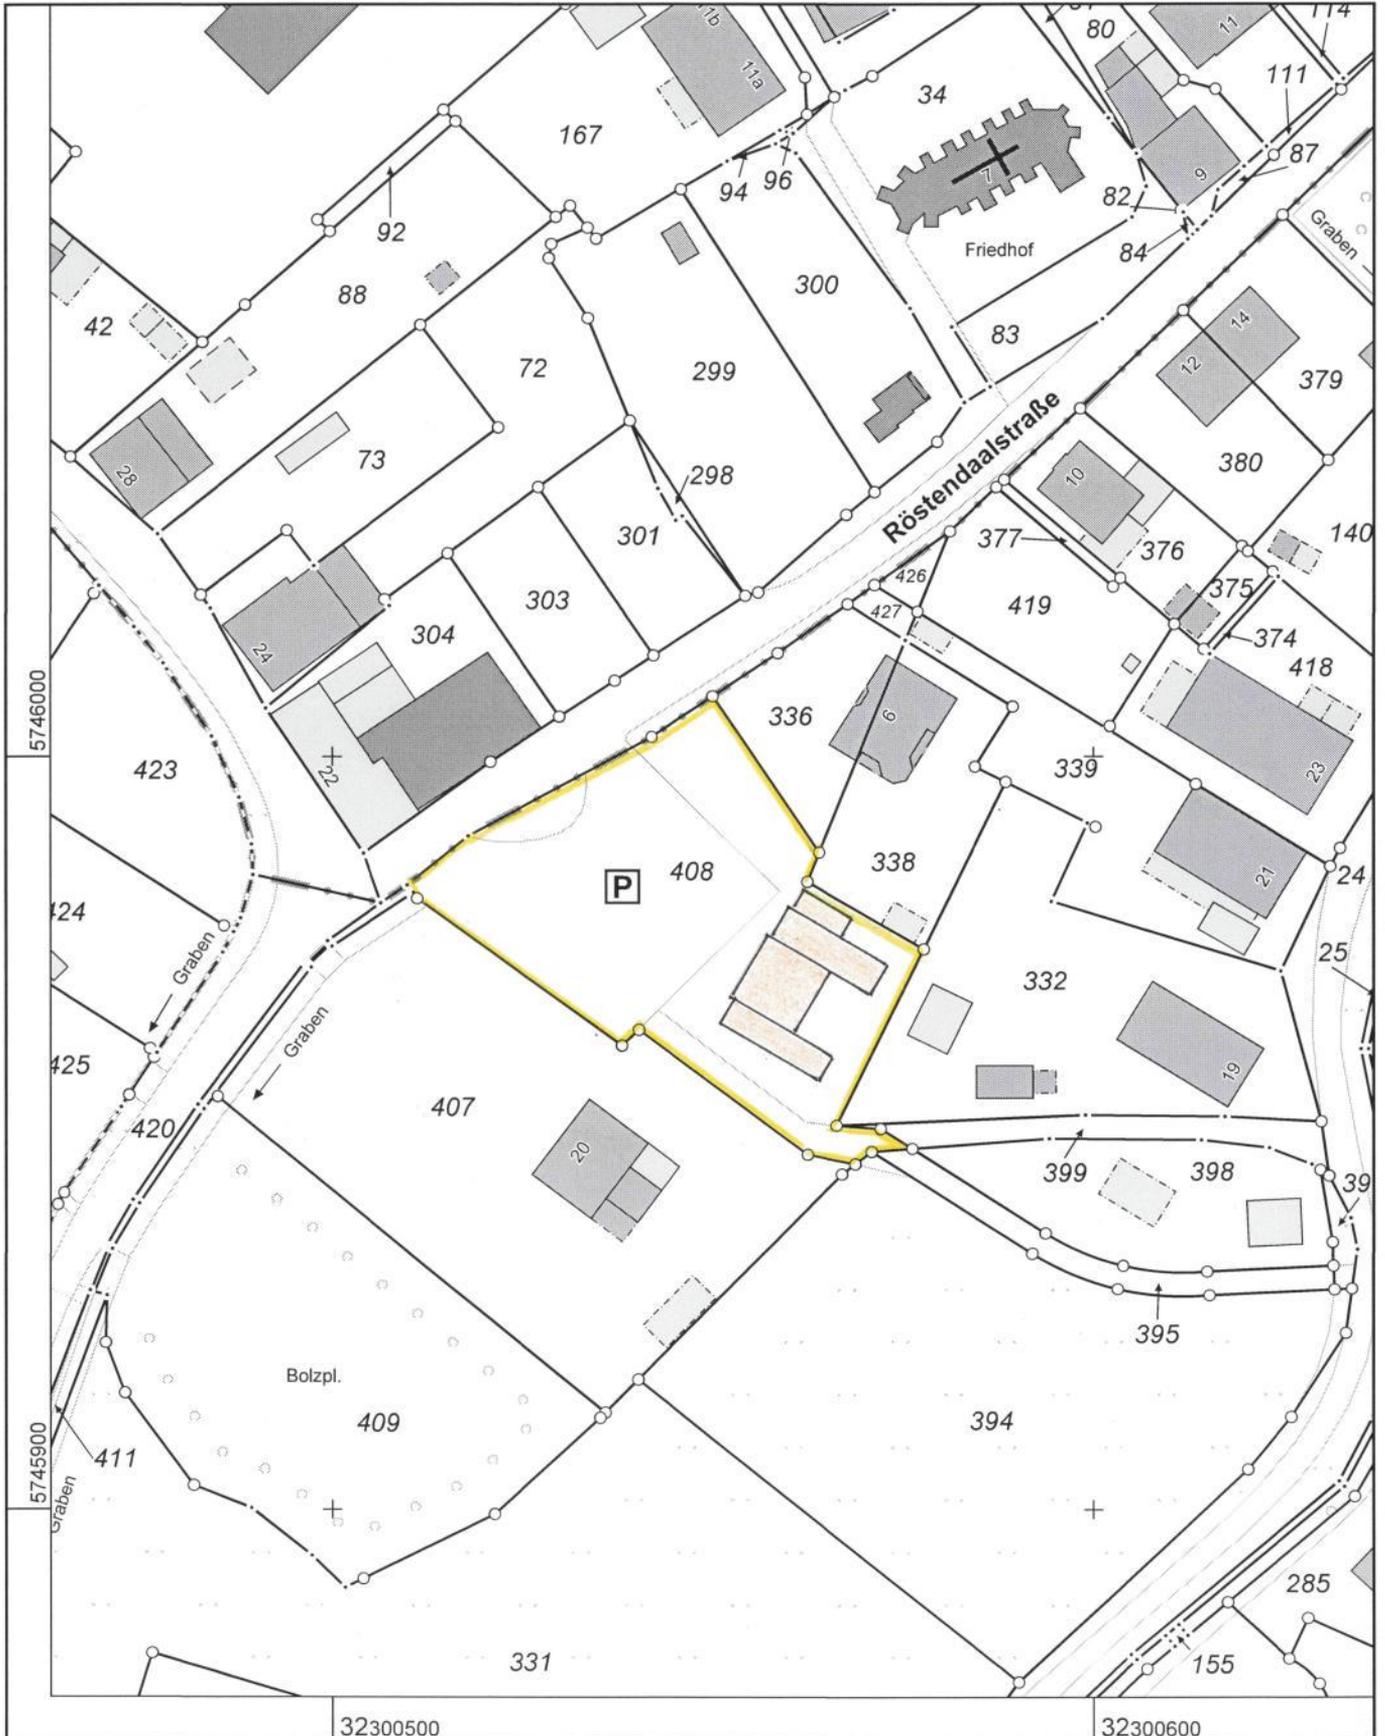

Maßstab 1 : 1000

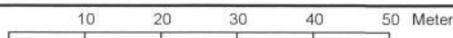

Die Nutzung dieses Auszuges ist im Rahmen des § 11 (1) DVOzVermKatG NRW zulässig. Zuwiderhandlungen werden nach § 27 VermKatG NRW verfolgt.