



Kläranlage Schenkenschanz
 Auslastung 114 EW
 Kapazität 114 EW

Kläwerk Salmorth
 Auslastung 110.000 EGW
 Kapazität 165.000 EGW

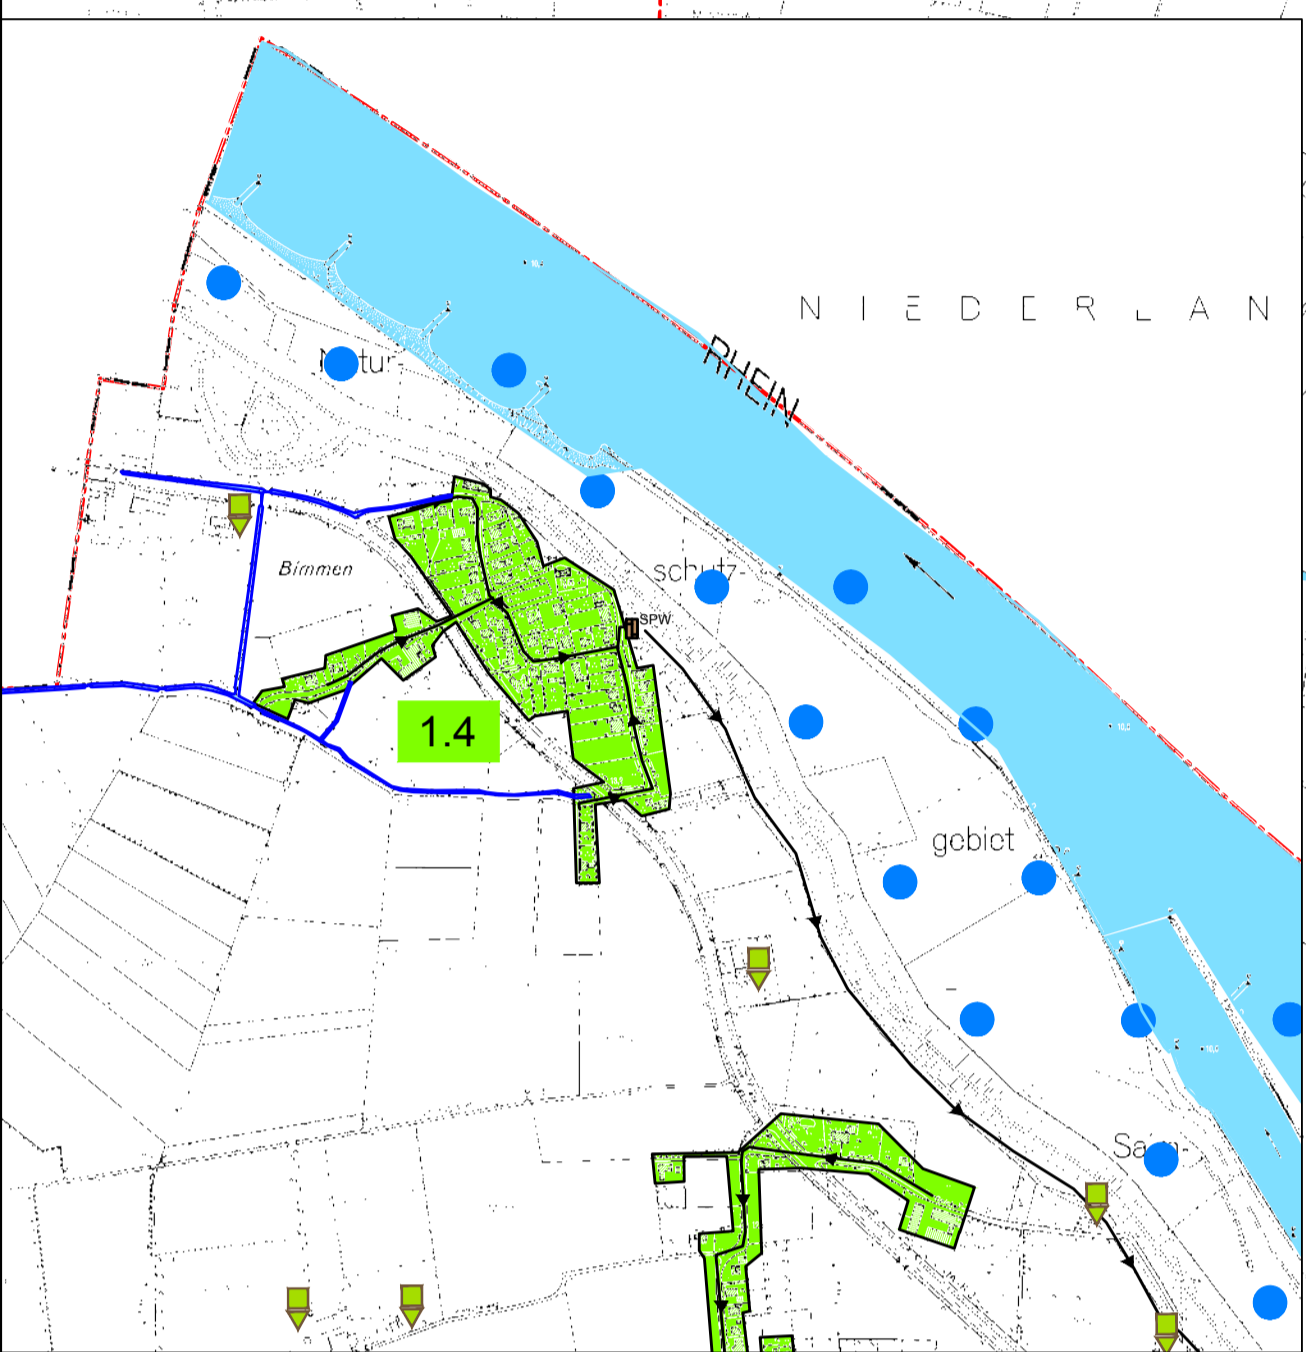

Ortsteil Bimmen

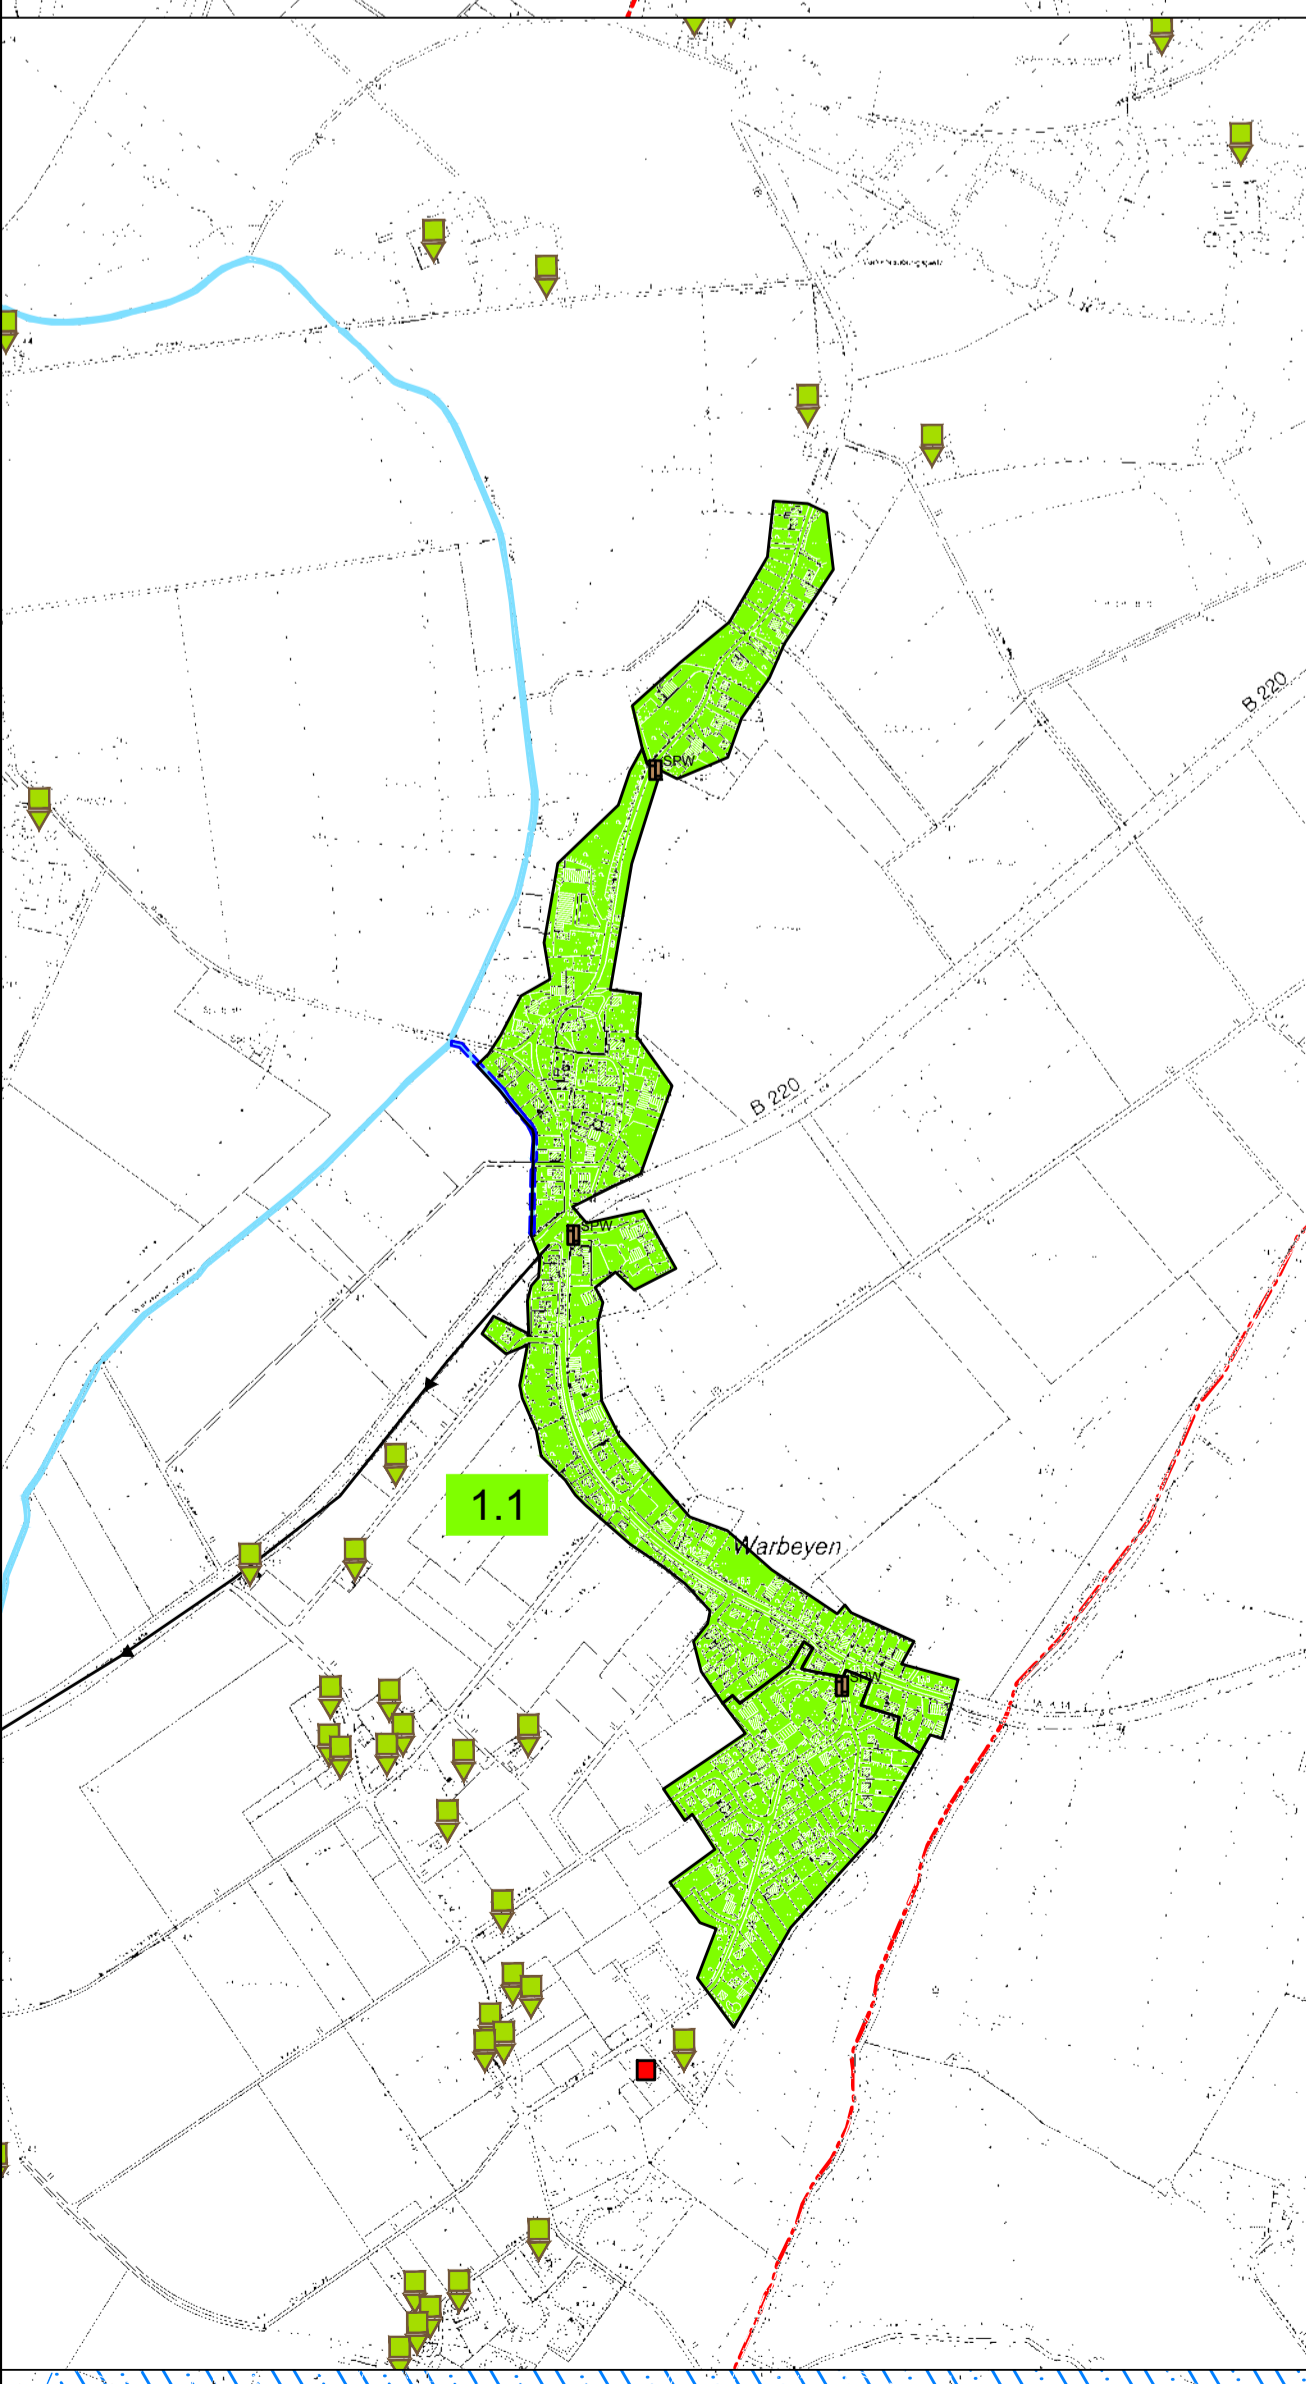

Ortsteil Warbeyen

Anschluss
 Gemeinde Kranenburg
 8.749 EW

Anschluss
 Gemeinde Bedburg-Hau
 11.255 EW

Anschluss
 Gemeinde Bedburg-Hau
 40 EW

Legende

- Kläranlage
- MW/SW-Einleitung in oberirdische Gewässer - vorhanden
- MW/SW-Einleitung in oberirdische Gewässer - geplant
- Regenwasser-Einleitung in oberirdische Gewässer - vorhanden
- Regenwasser-Einleitung in oberirdische Gewässer - geplant
- SW-Kanal - vorhanden
- SW-Kanal - geplant
- Regenwasserkanal - vorhanden
- Regenwasserkanal - geplant
- Regenklärbecken - vorhanden
- Regenklärbecken - geplant
- Regenüberlauf - vorhanden
- Regenüberlauf - geplant
- Versickerungsanlage - vorhanden
- Versickerungsanlage - geplant
- Übernahmsstelle - vorhanden
- Übernahmsstelle - geplant
- NW-Einleitung in das Grundwasser - vorhanden
- NW-Einleitung in das Grundwasser - geplant
- NW-Einleitung in oberirdische Gewässer - vorhanden
- NW-Einleitung in oberirdische Gewässer - geplant
- Überschiebungsgelände
- Wasserschutzzone III
- Kläranlage
- Abwasserbehälter
- Stadtgrenze
- Einzugsgebiete - NBK
- RW-Behandlung
- Verwehraudmaßen > 2.000 Kfwd

2.0 Einzugsgebiet Kläranlage Salmorth Trennsystem

1.0 Einzugsgebiet Kläranlage Salmorth Trennsystem

1.1 -Teilungsgebiet -Stammkanal- zu 1.0

1.2 -Teilungsgebiet Transportsammler West- zu 1.0

1.3 -Teilungsgebiet Transportsammler Ost- zu 1.0

1.4 -Teilungsgebiet Transportsammler Deich- zu 1.0

1.5 -Teilungsgebiet Ortsteil Grehhausen zu 1.0

25 Ordnungszahl der NW-Einleitungen Gebietsfläche in ha - Beibehaltung in ha

25 Ordnungszahl der NW-Einleitungen Gebietsfläche in ha - Änderung - Beibehaltung in ha

251 Ordnungszahl der ABK mit/ohne R-Kanal bzw. SR-Kanal

E25 NW-Einleitung Gebiet 25 - vorhanden

E25 NW-Einleitung Gebiet 25 - geplant

Einzugsbereich der NW-Einleitung bzw. Einbürgerung

STADT KLEVE
 Fachbereich Tiefbau

Landstr. 4-5 · 47533 Kleve
 Tel. 02821/9840 · Fax 02821/98513

Gepl. Nr.	Stand	Name	Datum/Verf.	Maßstab	Blattgröße
10000000	02/2014	Abwasserbeseitigungskonzept	4/15/2015	1:10000	1
10000000	02/2014	Abwasserbeseitigungskonzept	4/15/2015	1:10000	1
10000000	11/4/2015	Abwasserbeseitigungskonzept	4/15/2015	1:10000	1

Baumaßnahmen:
 Stadtgebiet Kleve
 Abwasserbeseitigungskonzept 2020 bis 2025

Plan:
 Übersichtsplan