


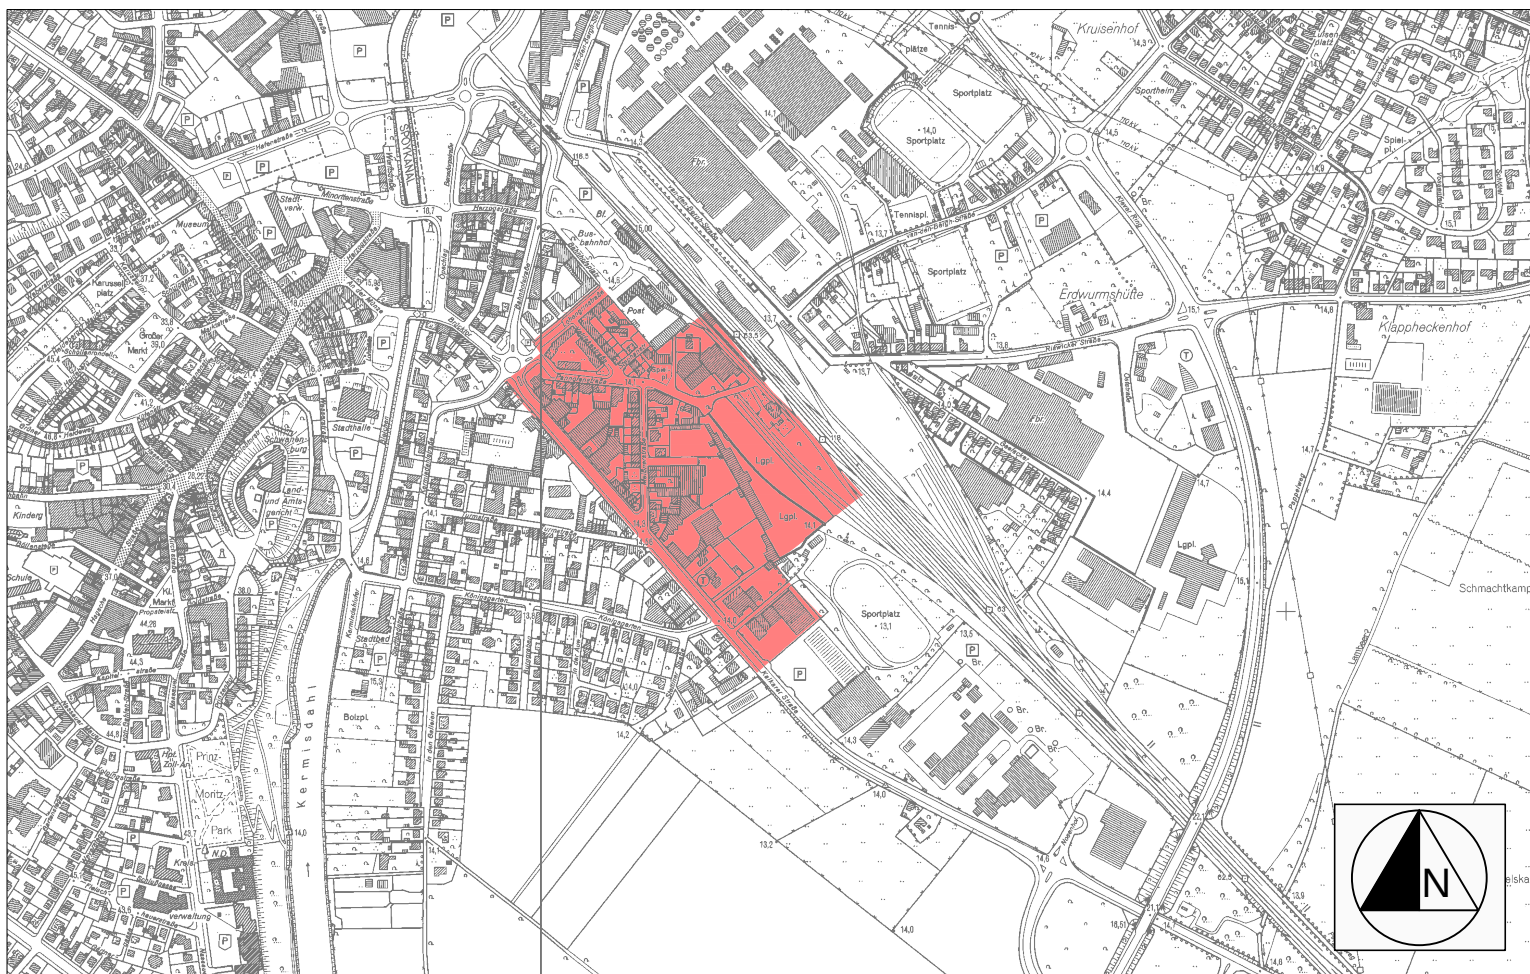

Übersichtskarte zum Bebauungsplan Nr.: 1-311-0 für den Bereich Kalkarer Straße/ Lohengrinstraße/ Meißnerstraße