Spyckstraße

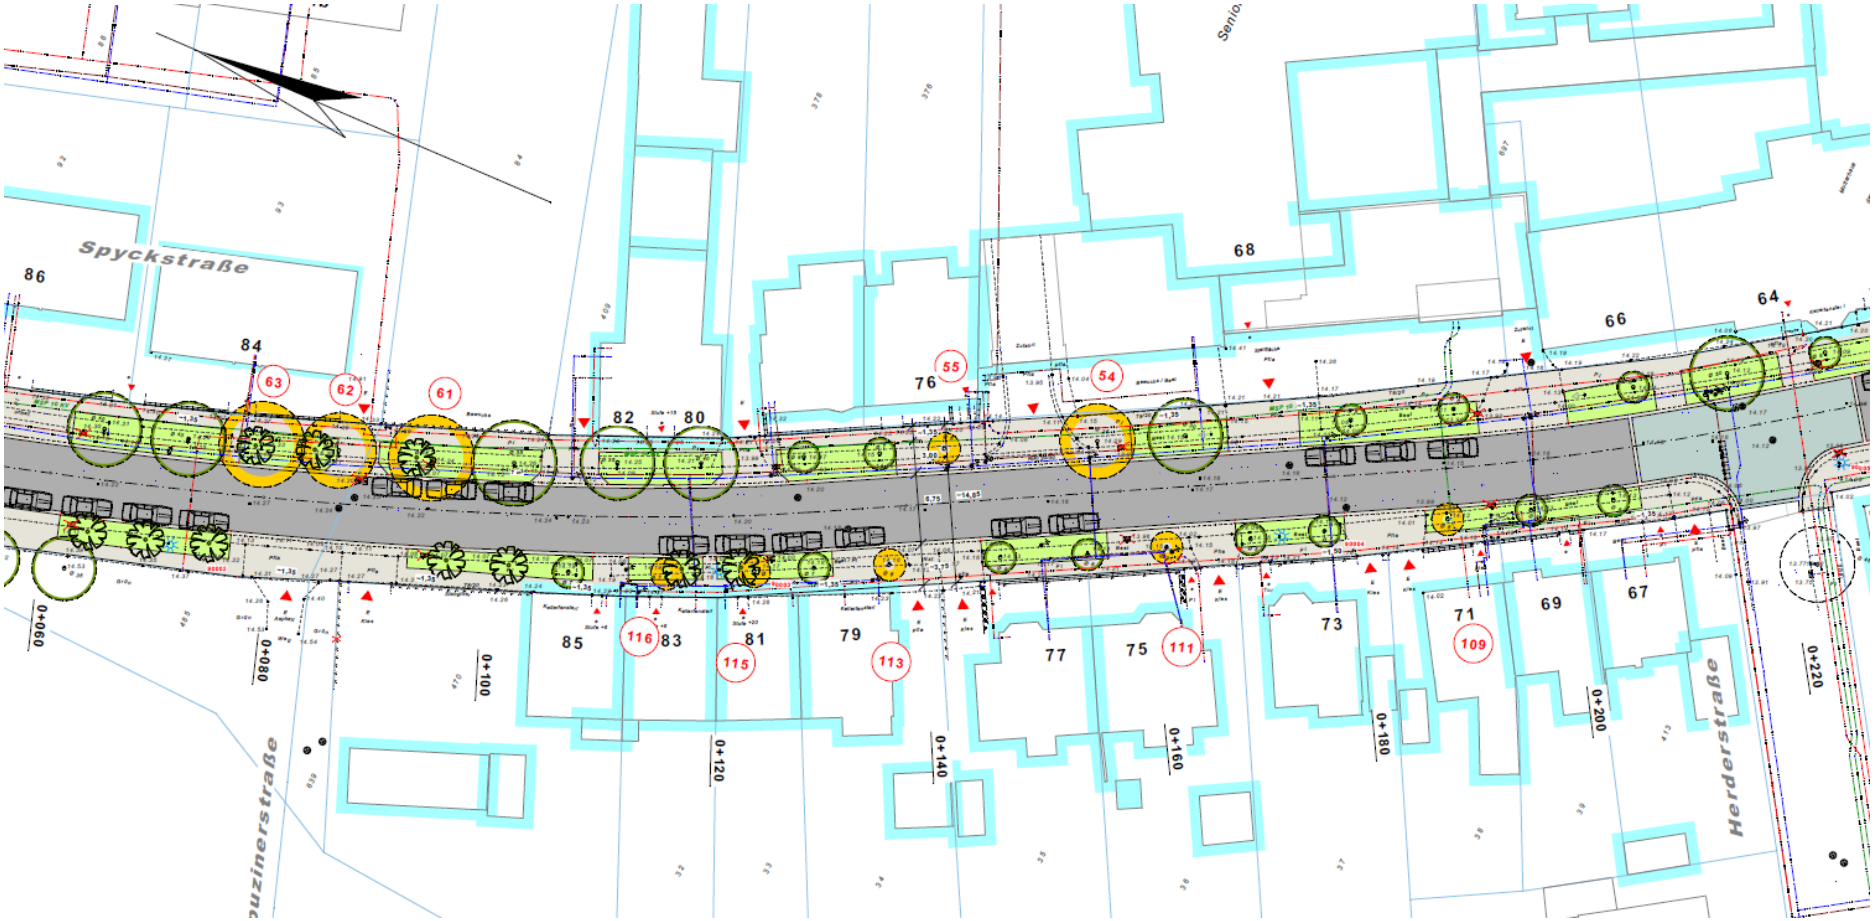

Lageplanausschnitt Neuplanung