




KLEVE

Spyckstraße

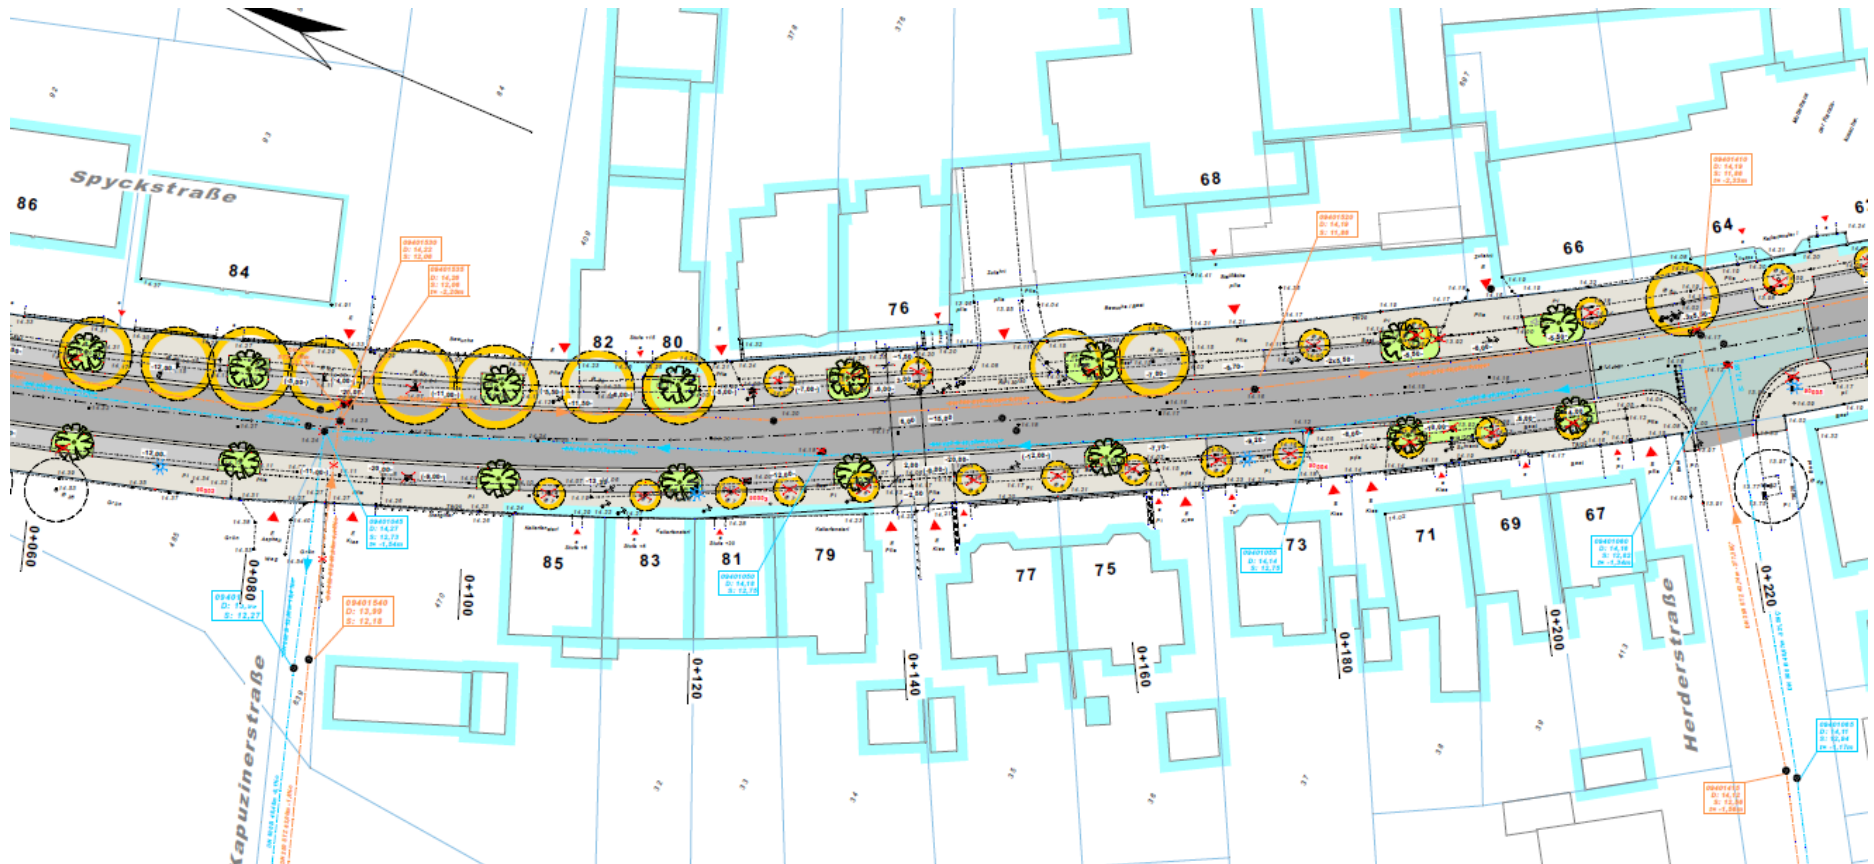

Lageplanausschnitt Ursprungsplanung