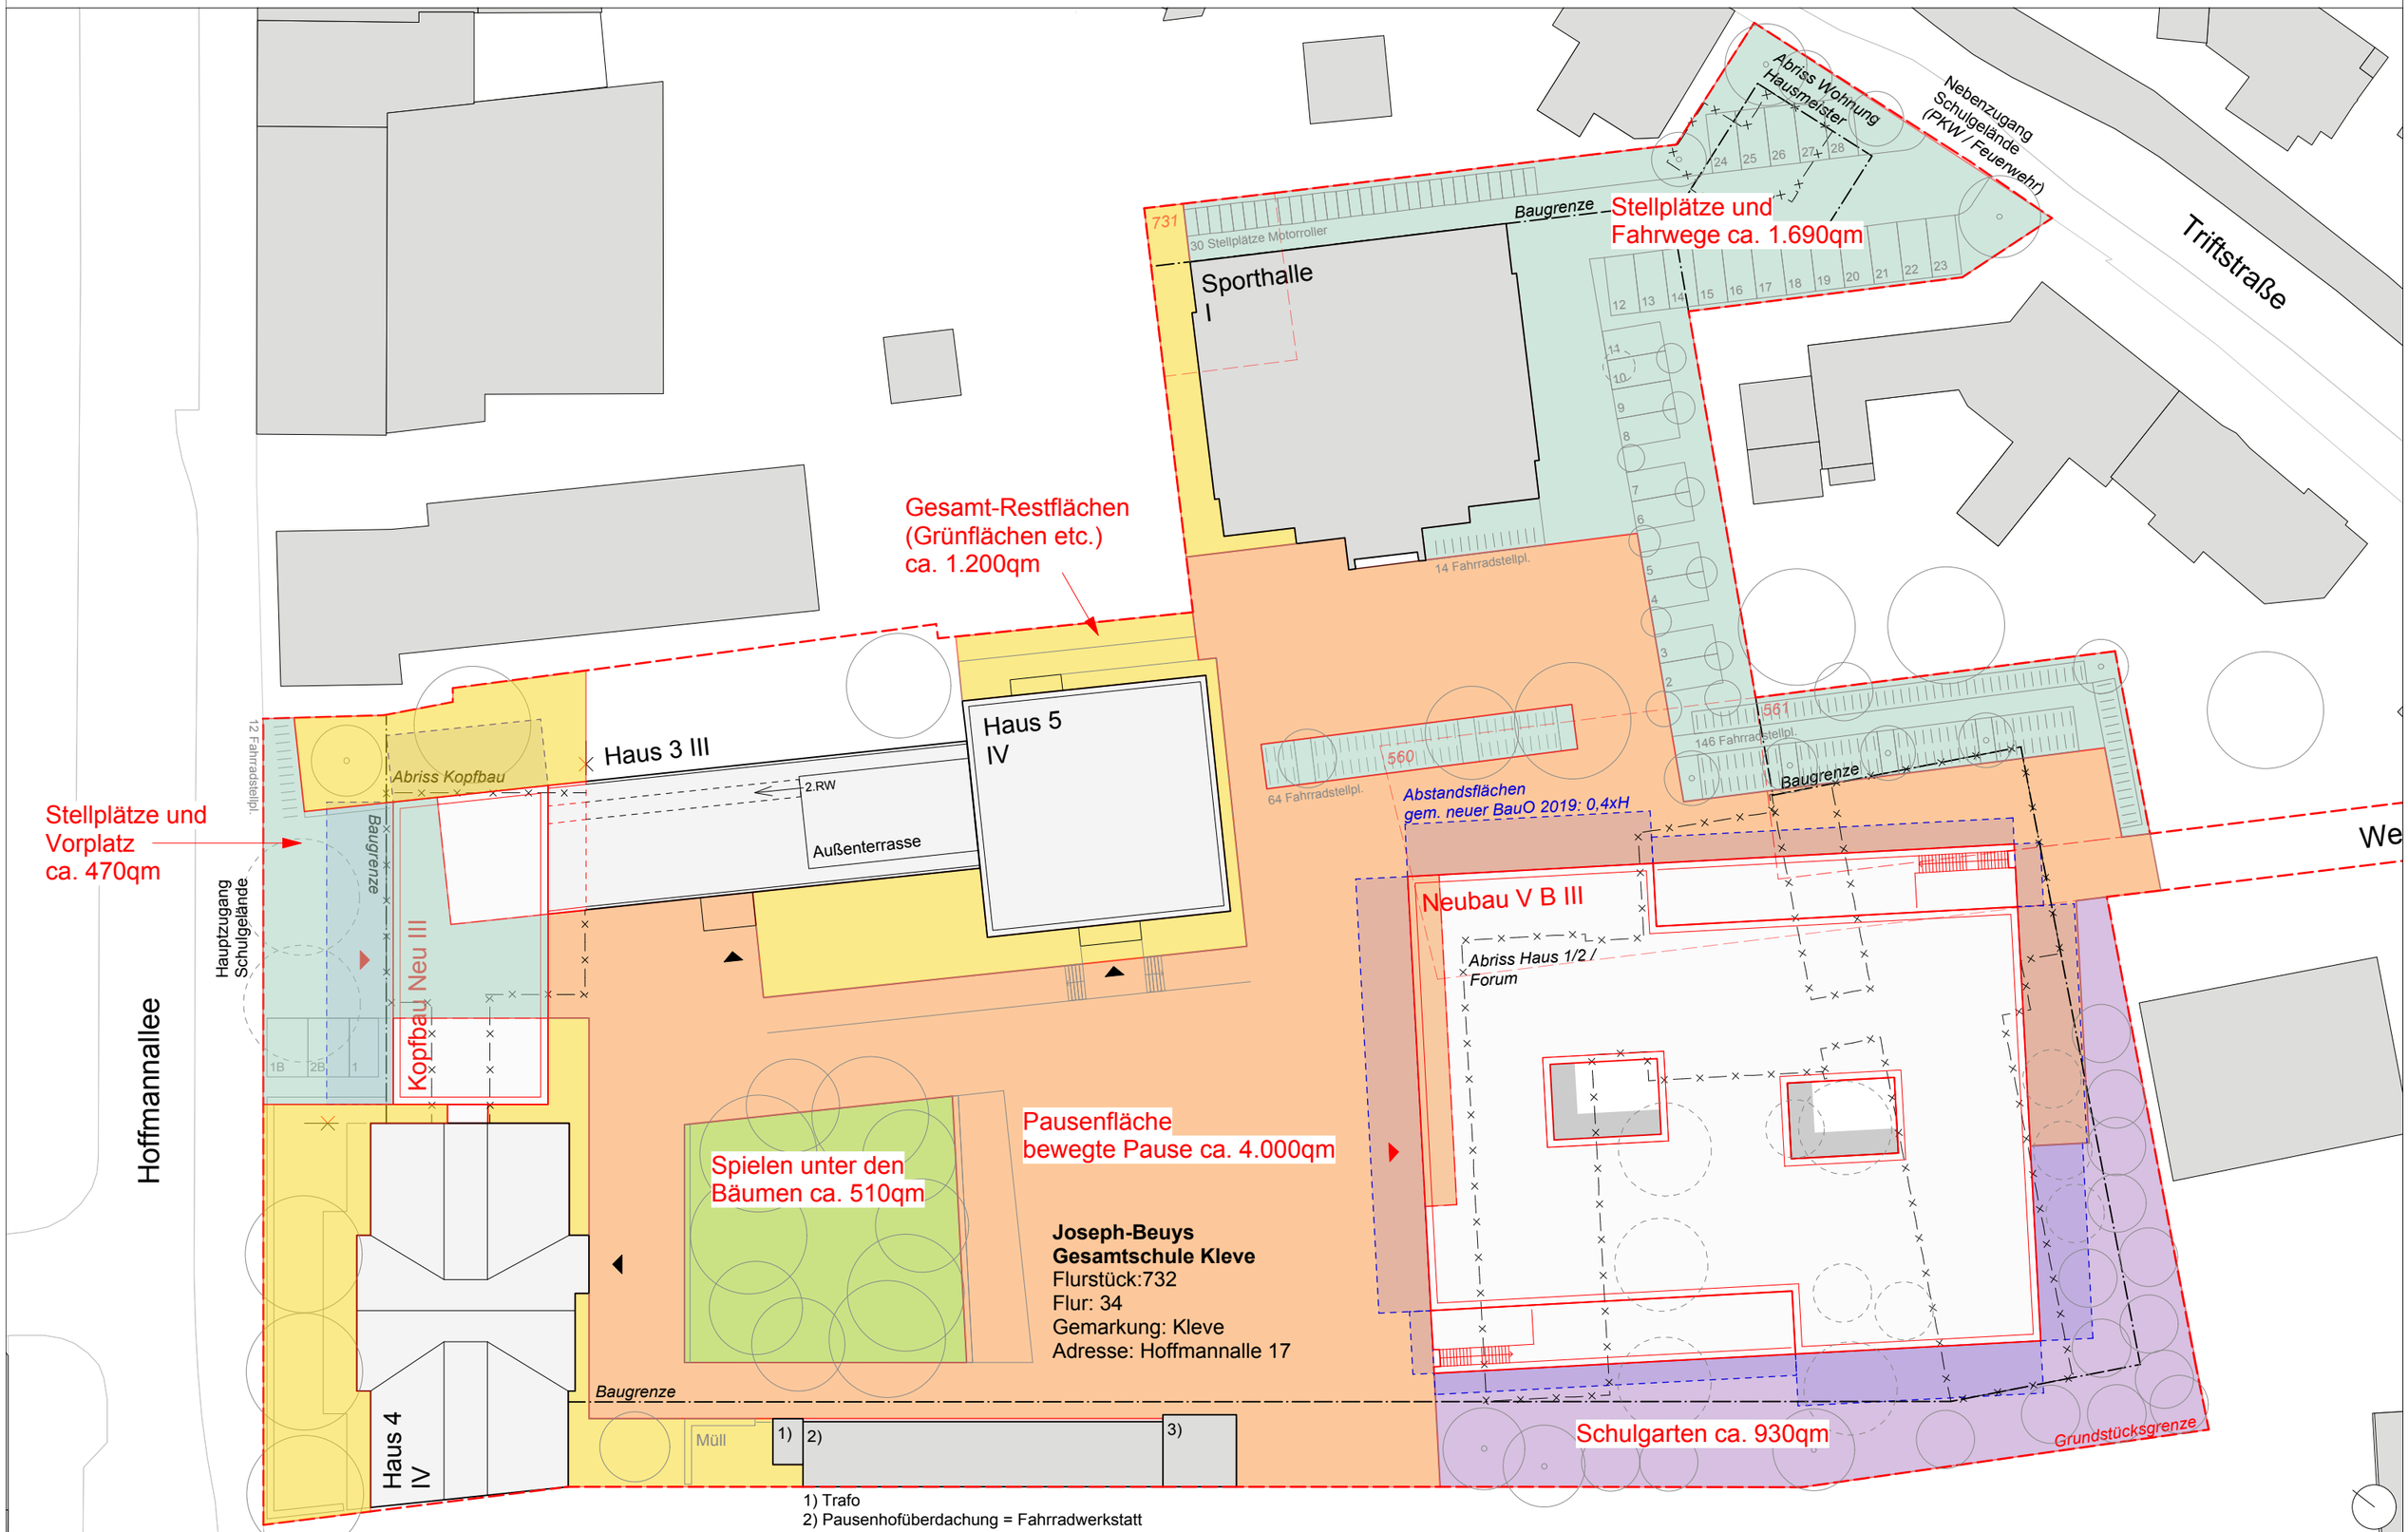

Lageplan - Außenfläche
Vorplanung

10.05.19
1:500_A3 quer