
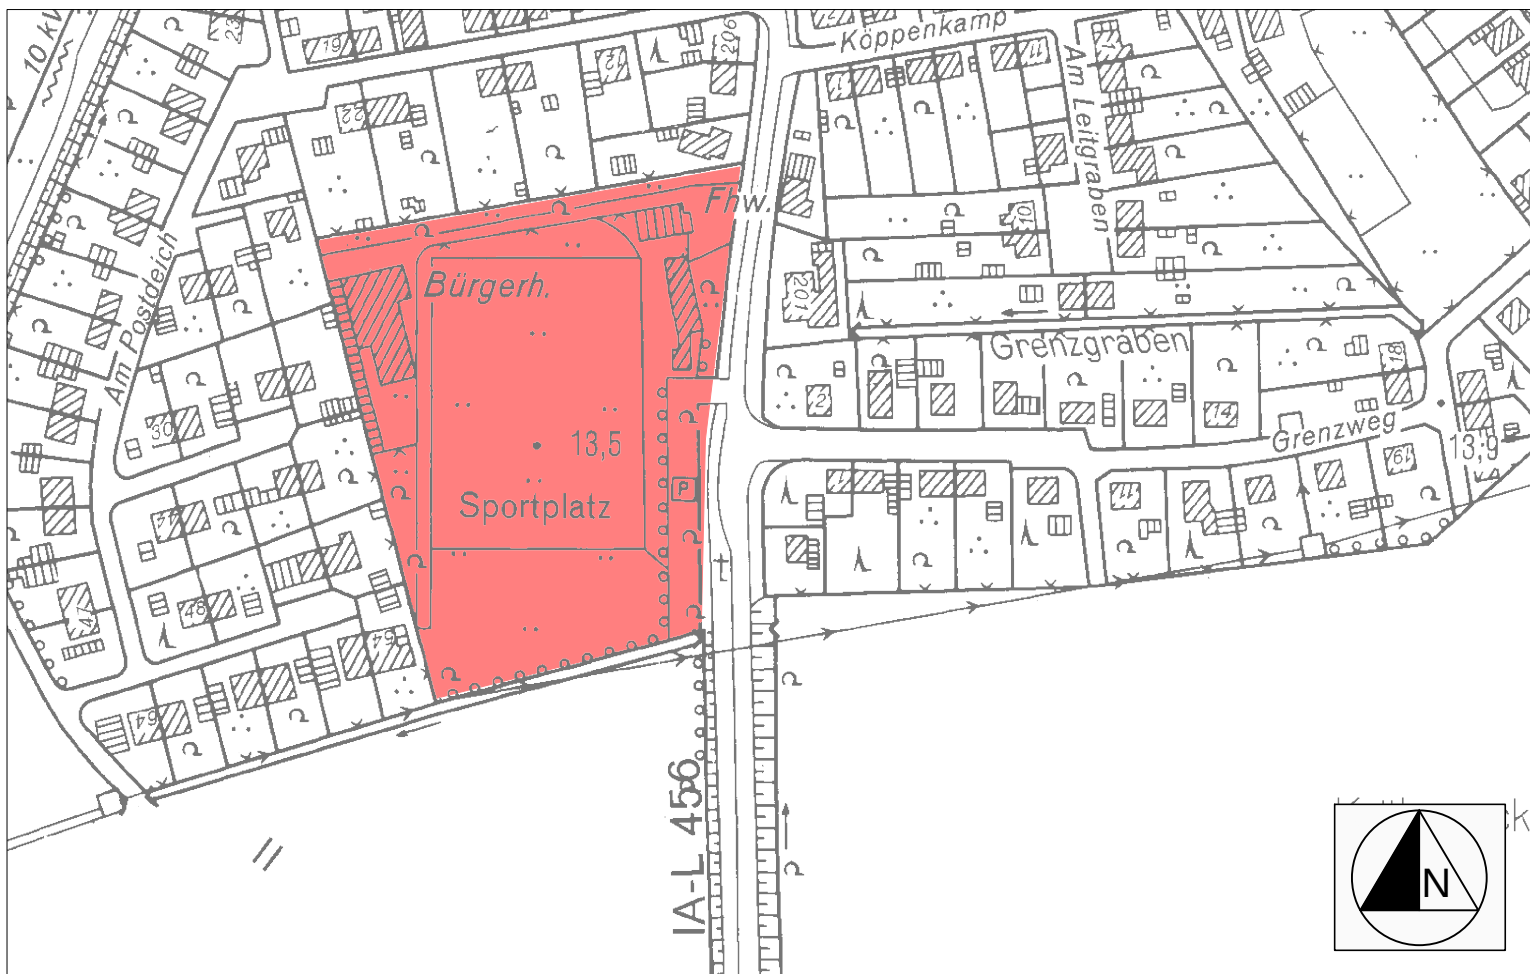


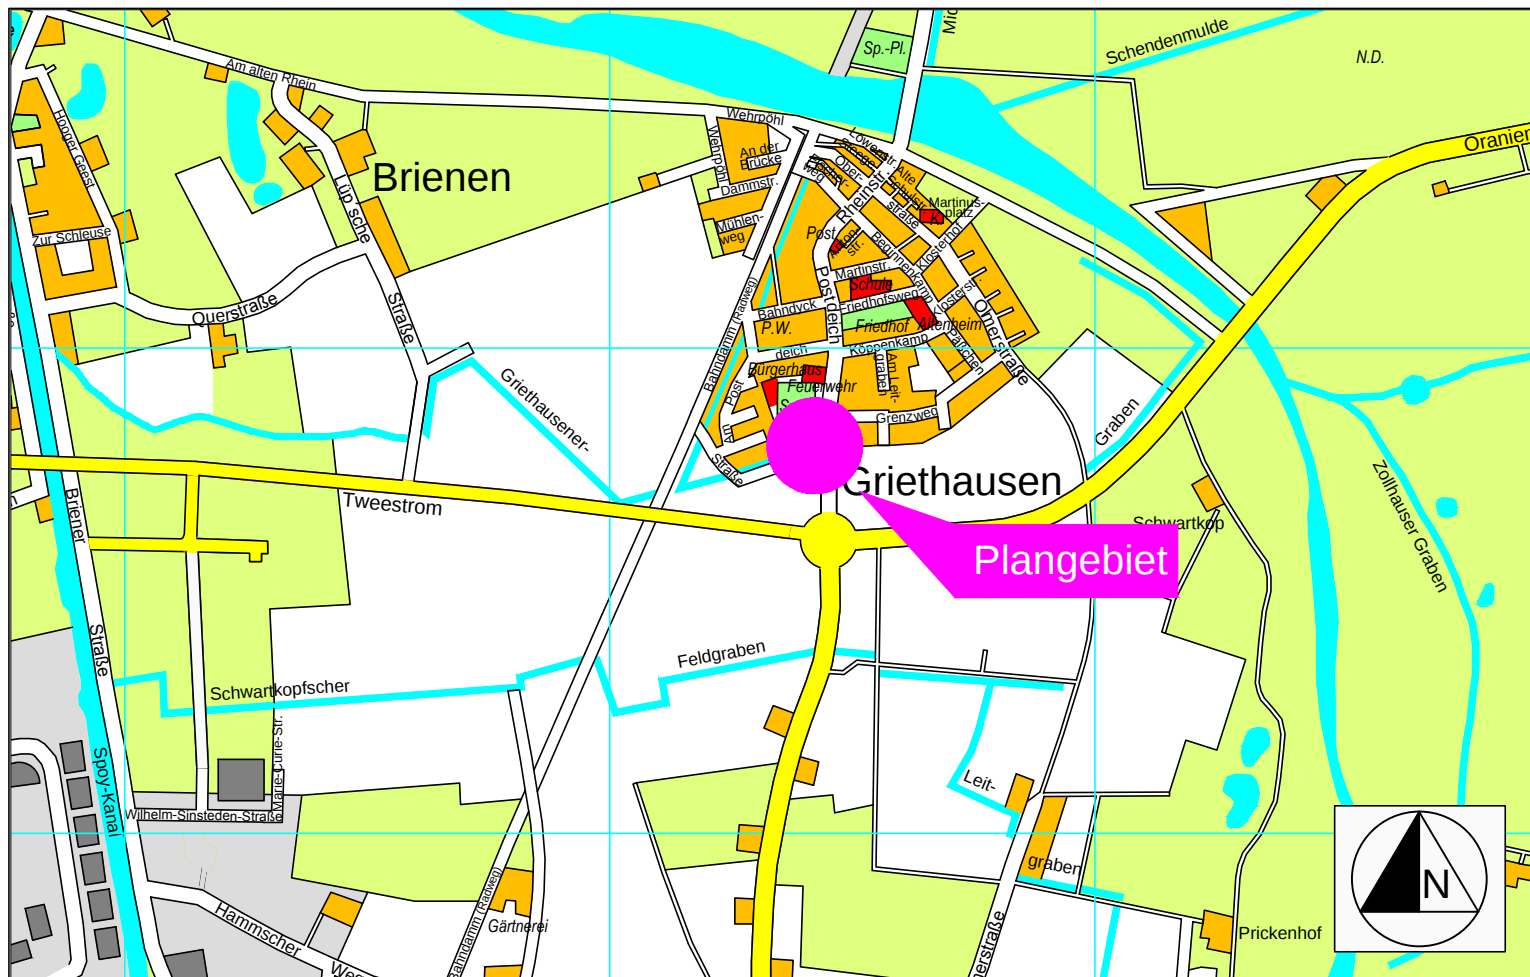

Übersichtskarte zum Bebauungsplan Nr.: 7-325-0 für den Bereich Postdeich im Ortsteil Griethausen