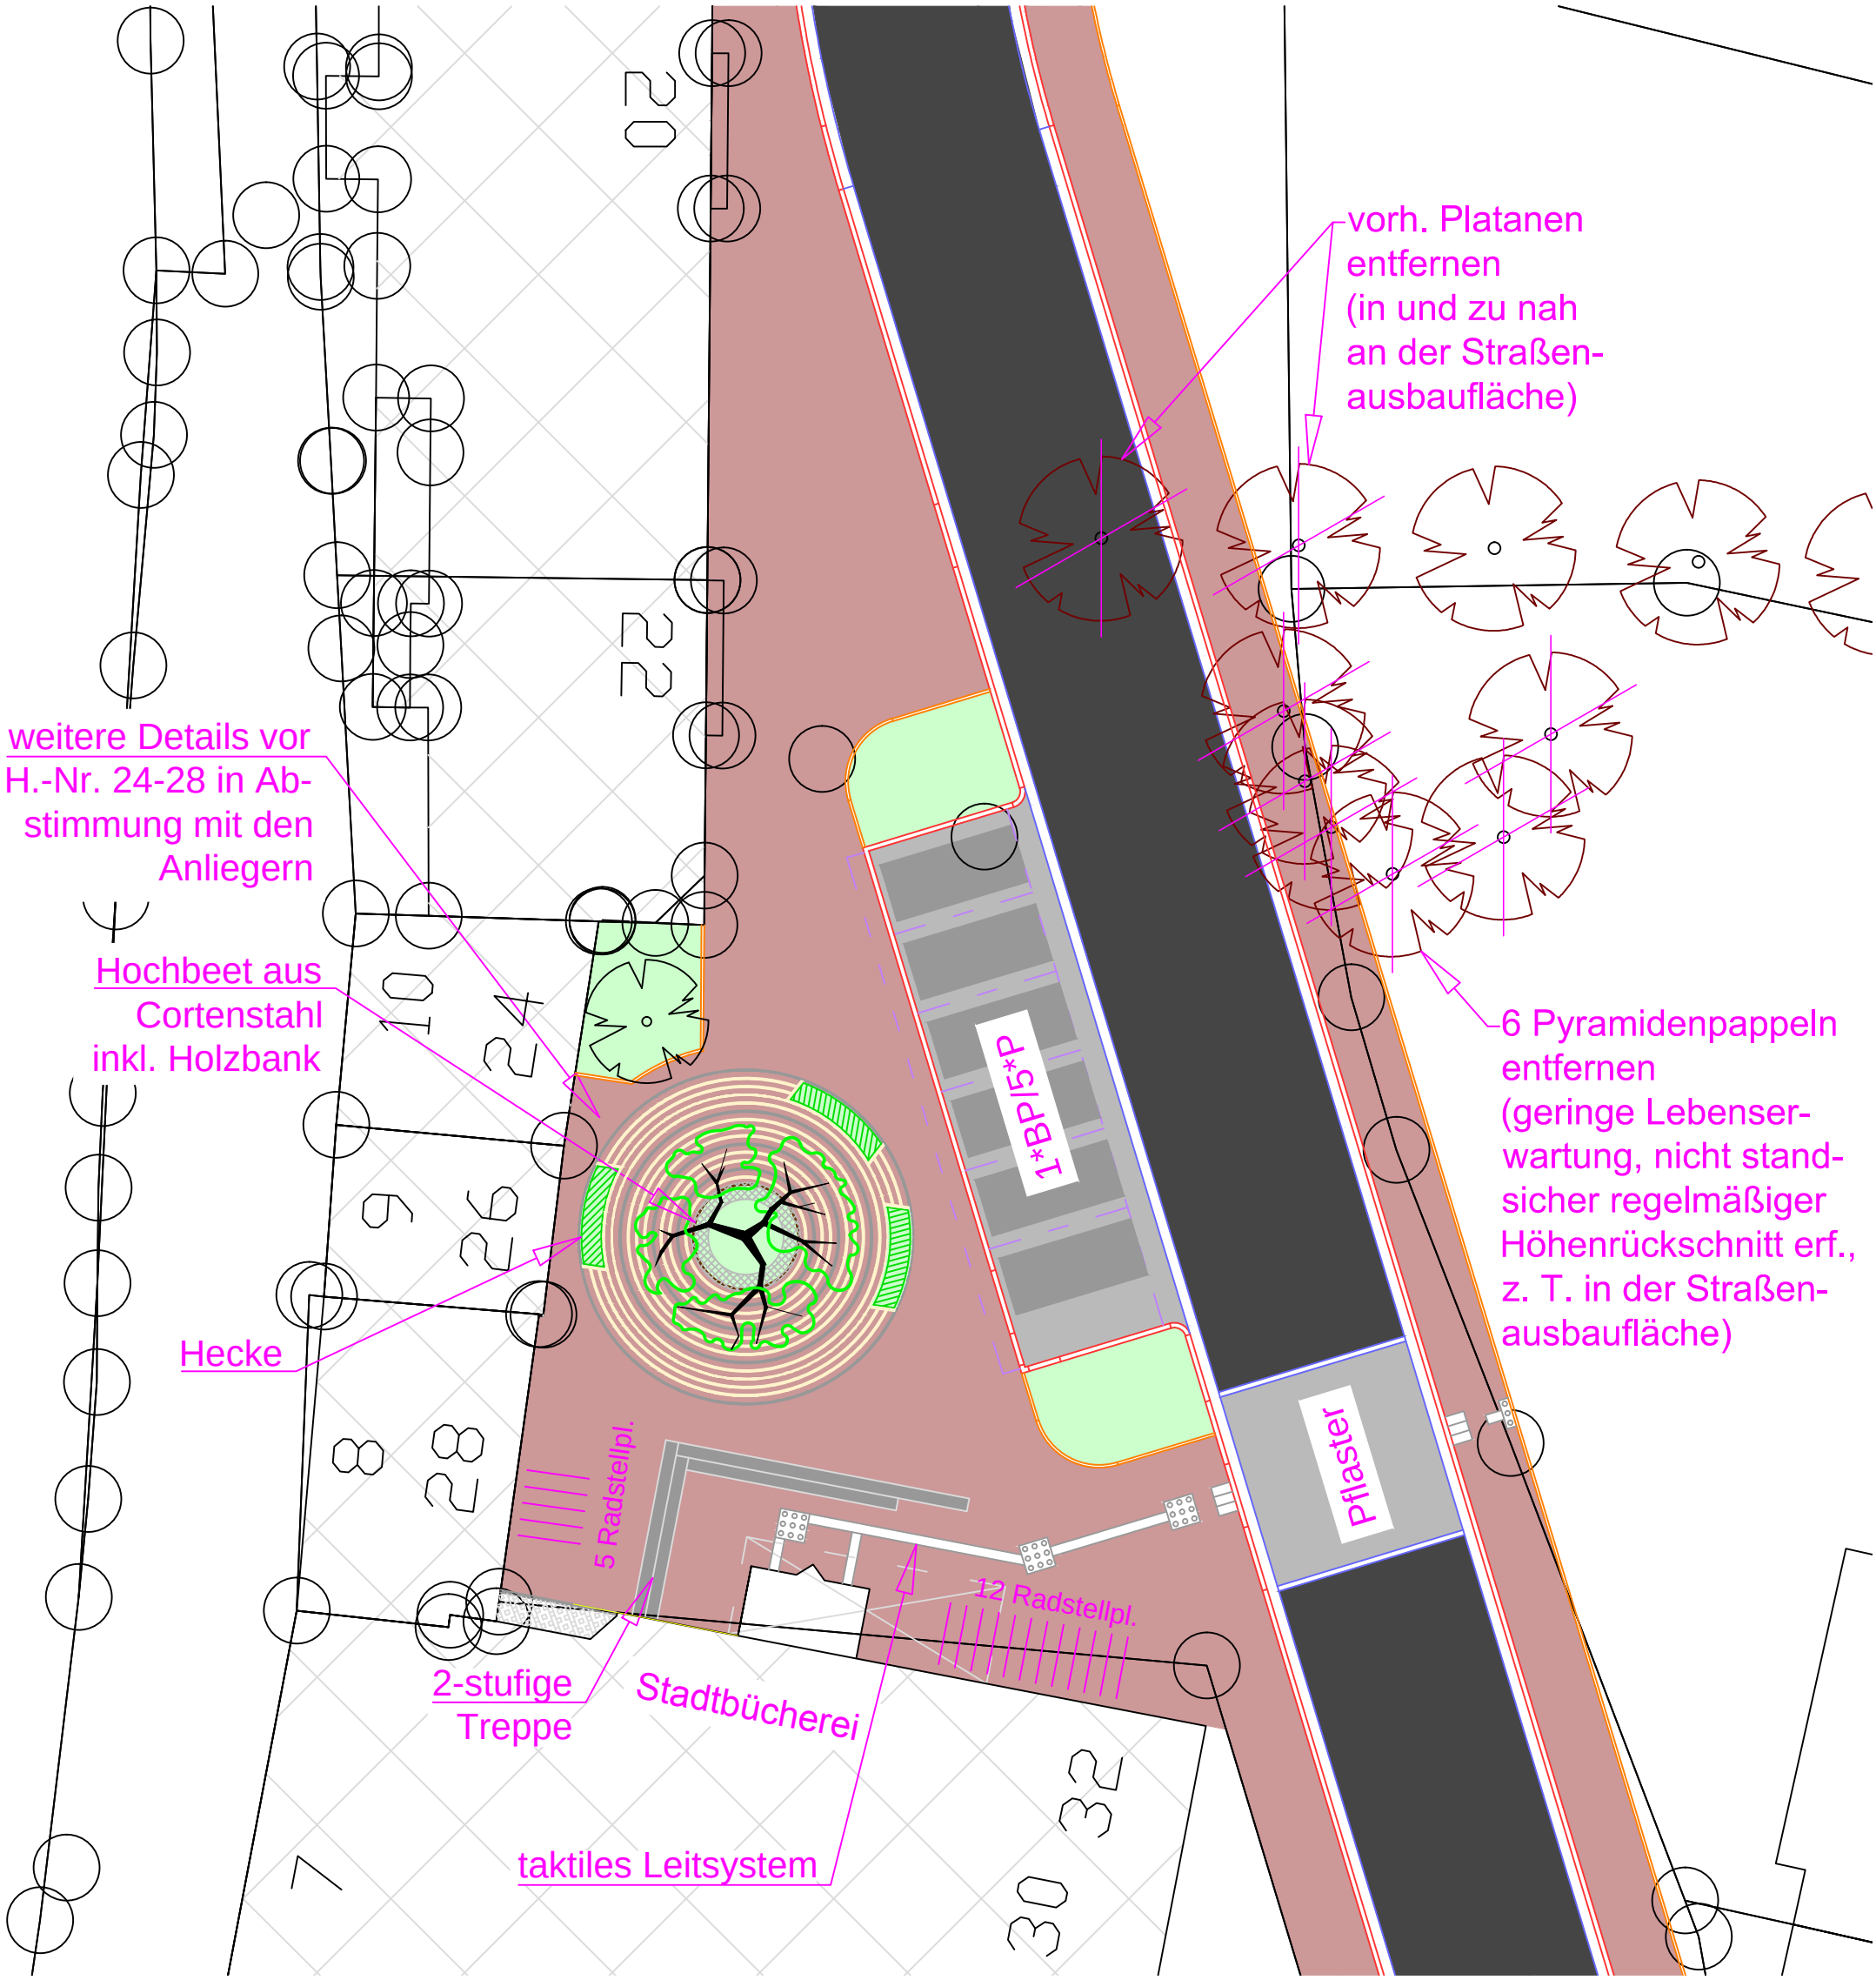
vorh. Platanen entfernen (in und zu nah an der Straßen-ausbaufläche)
weitere Details vor H.-Nr. 24-28 in Abstimmung mit den Anliegern
Hochbeet aus Cortenstahl inkl. Holzbank
Hecke
6 Pyramidenpappeln entfernen (geringe Lebenserwartung, nicht standsicher regelmäßiger Höhenrückschnitt erf., z. T. in der Straßenausbaufläche)
1*BP/5*P
Pflaster
5 Radstellpl.
12 Radstellpl.
2-stufige Treppe
Stadtbücherei
taktiles Leitsystem
20
22
24
26
28
30
32
7