

# GSK - Bautenstände

Stand 05.12.2018



- Projekt GGS „An den Linden“
- Projekt Montessori Schule
- Projekt Gesamtschule „Am Forstgarten“
- Projekt Freiherr vom Stein Gymnasium
  
- Status: Joseph Beuys Gesamtschule
- Status: KAG
- Status: Willibrord Grundschule

<b>Kostenaufstellung brutto</b>		Fördermittel:		Rot
<b>in EUR</b>	LED-Beleuchtung: 16.293 EUR / Gute Schule			gelb
Stand:	2020: 2.102.564 EUR / KInvFöG 847.620 EUR			grün
aktueller Haushaltsansatz	Aktuelle Kosten (Nachlass, Skonto, BWVers. berücksichtigt)			aktuelle Schätzkosten
	beauftragt	abgerechnet	noch abzurechnen	
5.200.000,00	5.114.131,86	4.365.040,75	749.091,11	5.200.000,00
<b>Bauzeiten:</b>				inkl. Ausbau DG
Fertigstellung 1. Bauabschnitt:	Fertig			rot
Fertigstellung 2. Bauabschnitt:	Fertig			gelb
Fertigstellung 3. Bauabschnitt:	Fertig			grün

Ansatz Sanierung/Neubau der Turnhalle (inkl. Außenanlage) für den Haushalt 2019=2.324.000 €

<b>Kostenaufstellung brutto</b>		Fördermittel:		rot
<b>in EUR</b>		Gute Schule 2020		gelb
Stand:				grün
aktueller Haushalts- ansatz	Aktuelle Kosten (Nachlass, Skonto, BWVers. berücksichtigt)			aktuelle Schätzkosten
	beauftragt	abgerechnet	noch abzurechnen	
4.900.000,0 0	1.697.680,27	597.551,96	1.100.128,31	4.900.000
<b>Bauzeiten:</b>				
Abschluss Planungsphase:		08/2018		rot
Bauzeit:		09/18 – 08/2020		gelb
				grün

<b>Kostenaufstellung brutto</b>				rot
<b>in EUR</b>				gelb
Stand:				grün
aktueller Haushalts- ansatz	Aktuelle Kosten (Nachlass, Skonto, BWVers. berücksichtigt)			aktuelle Schätzkosten
	beauftragt	abgerechnet	noch abzurechnen	
23.200.000,00	4.356.896,39	447.315,93	3.909.580,46	23.200.000,0 0
<b>Bauzeiten:</b>				
Abschluss Generalplanervertrag:		08/2018		rot
Veröffentl. d. Ausschreibung		21.02.2018		gelb
Aktuell: Abschluss der Leistungsphase 2				grün

05.12.2018

**Grundlagenermittlung LP1 und  
Vorplanung LP2 (nach HOAI)  
abgeschlossen**

- **Umfassender Erläuterungsbericht**
- **Flächenermittlung und Raumliste**
- **Kostenschätzung und Kostenkennwerte**
- **Terminplan und Baubedarf**
- **Planunterlagen und Hochbau**  
Grundrisse, Schnitte, Ansichten
- **Planunterlagen HLS (Heizung / Lüftung)**
- **Planunterlagen Elektro**
- **Planunterlagen Freianlagen**
- **Konzept Brandschutz**
- **Konzept Bauphysik**
- **Konzept Tragwerkplanung**
- **Berichte**  
Fragenkatalog zur Grundlagenermittlung


Baumaßnahme: Neubau und Erweiterung Gesamtschule am Forstgarten Kleve


Bauherr: Stadt Kleve

Stand:


**Perspektive**

pbr  
Arch  
Ort  
402  
Teil  
E-M  
www

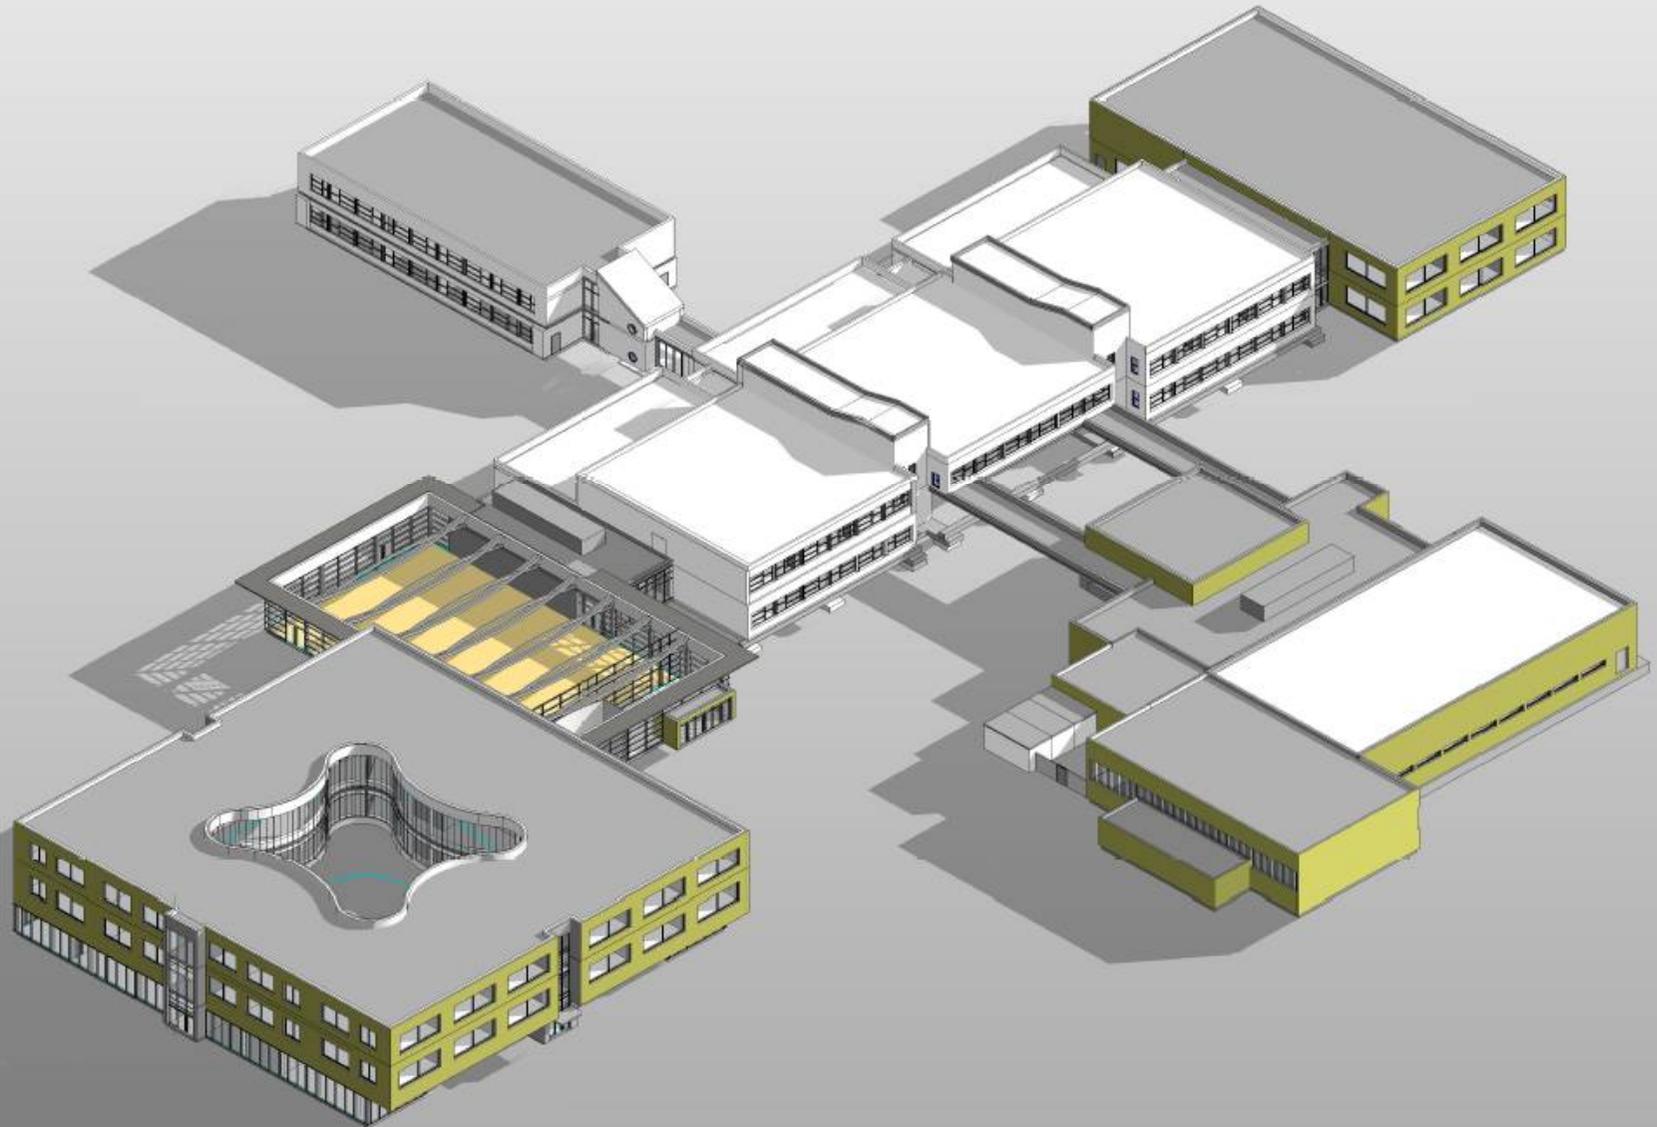

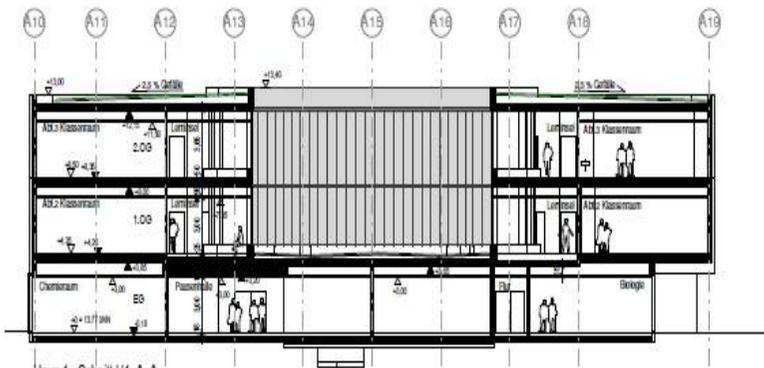

Haus 1 - Schnitt H1\_A  
M. 1:200

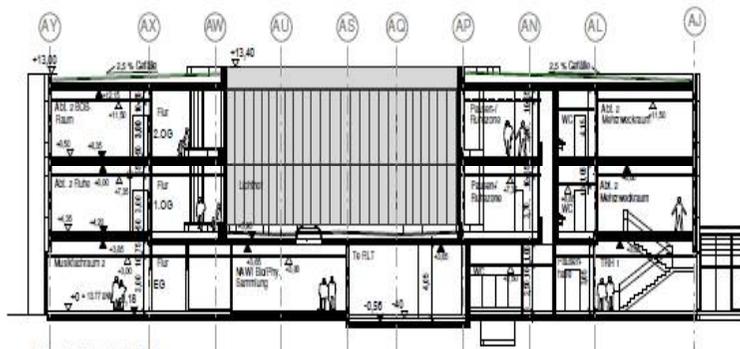

Haus 1 - Schnitt H1\_B  
M. 1:200




Haus 1+2 - Schnitt H1\_C\_C  
M. 1:200

Index	Datum	Änderung/ Ergänzungen	Ausgegeben von



Plannummer  
SZ\_H1\_200

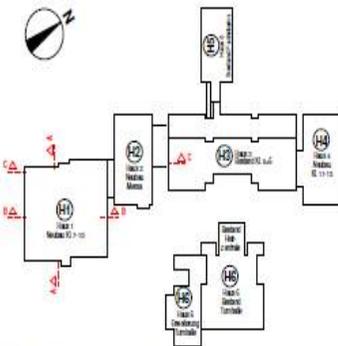

OKF EG = ±0.00m = +13,77m NHN

Bauherr  
Stadt Kleve  
Gebäudemanagement  
Minortplatz 1, 47533 Kleve  
0 28 21 / 84 - 300, www.kleve.de



Nutzer  
Gesamtschule am Forstgarten Kleve  
Eichenallee 1, 47533 Kleve  
0 28 21 / 71 39 60, www.go.kleve.de



Bauvorhaben

182460  
Neubau und Erweiterung Gesamtschule am  
Forstgarten Kleve

**VORABZUG**

Projektnummer	Fachrichtung	Leistungsphase	Plannummer	Maßstab
182460	A	LP 2	SZ_H1_200	1 : 200
Planimittel				
Schnitte Haus 1				
Architektur				
Schnitte - Haus 1				
Kleve, don		Düsseldorf, don		
Bauherr, Vertreten durch Bauherr Unterschrift		Planer, Vertreten durch grd		
gezeichnet	dw	Datum	16.11.2018	
geprüft		Datum		
grd		Datum	16.11.2018	

pbr

pbr Planungsbüro Pöhling AG  
Oststraße 10  
40211 Düsseldorf  
Telefon: 0211-913287-20  
Telefax: 0211-913287-29  
E-Mail: düsseldorf@pbr.de  
www.pbr.de



<b>Kostenaufstellung brutto</b>		förderfähige Kosten 1.067.580 €		rot
<b>in EUR</b>		KInvFöG NRW: 90 %		gelb
Stand:		Details noch zu prüfen		grün
aktueller Haushalts- ansatz	Aktuelle Kosten (Nachlass, Skonto, BWVers. berücksichtigt)			aktuelle Schätzkosten
	beauftragt	abgerechnet	noch abzurechnen	
2.850.000,00	0,00	0,00	0,00	2.850.000,00
<b>Bauzeiten:</b>				
Planungsbeginn		01/2018		rot
Bauzeit: Abschnitt 1 (Ringstraße Mittelbau)		2019		gelb
Abschnitt 2 (Römerstr.)		teilweise parallel zu 1 und teilweise im Anschluss		grün



# KLEVE Statusbericht der weiteren Investitionsmaßnahmen

## **„Joseph Beuys Gesamtschule“ (Hoffmannallee)**

→ Werkstattverfahren abgeschlossen

- *Auftrag wurde an Architekt Hausmann erteilt*
- *Workshoptermine am 30.01.2018 und 05.03.2018*
- *Ergebnisse zu den beiden Veranstaltungen wurden im*
- *Schulausschuss vorgestellt*
- *Planentwürfe wurden intern abgestimmt*

→ Planentwürfe werden intern abgestimmt

→ Vorstellung in der Schulausschusssitzung erfolgt

→ Entscheidung in der Ratssitzung am 10.10.2018 erfolgt

→ Prüfung / Festlegung des(r) Vergabeverfahrens/-art



# **KLEVE Statusbericht der weiteren Investitionsmaßnahmen**

## **„KAG“**

→ Vorbereitungen der europaweiten Ausschreibungen

## **„Willibrordschule Kellen“**

→ Entwürfe erarbeitet. Abstimmung mit der Schulleitung ist erfolgt. Vorstellung in der heutigen Sitzung des Schulausschusses.



**KLEVE**

GSK - Bautenstände

Stand 05.12.2018

**Vielen Dank  
für Ihre  
Aufmerksamkeit**