

Zeichenerklärung:


- Vorh. Deichtrasse
- Höhenlinie 1m (Vermessung BCE 2017/ Überfliegung)
- Höhenlinie 0,5m (Vermessung BCE 2017/ Überfliegung)
- Grenze geschützter Bereich (Denkmalschutz)
- Grenze Altlastenverdachtsflächen (Stadt Kleve)
- Verbandsgrenze DVXX - DV Kleve-Landesgrenze

Leitungen (vorh.):

- Trinkwasser, Stadtwerke Kleve
- Erdkabel Strom, Stadtwerke Kleve
- Freileitung Strom, Stadtwerke Kleve
- Erdkabel Strom, Privat
- Altrhein-Doppeldüker, 2 x DN 700, Stadt Kleve
- Abwasserdruckleitung, Stadt Kleve
- SW-Kanal, Stadt Kleve
- RW-Kanal, Stadt Kleve
- MW-Kanal, Stadt Kleve
- Erdkabel, Telekom
- Freileitung, Telekom

Kampfmittel (vorh.):

- 584 Blindgängerverdacht
- militärische Anlage
- Laufgraben
- Schützenloch

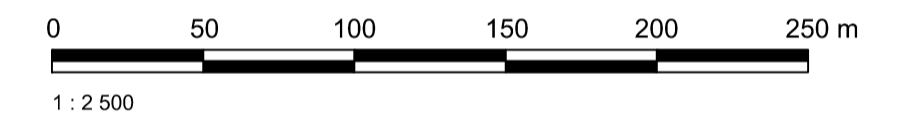

Auftraggeber Deichverband Xanten-Kleve Oraniendeich 440 47533 Kleve Tel: 02821 / 7999-0 Fax: 02821 / 7999-44	
Planverfasser Björn Berende Ingenieure GmbH Maria Trost 3, 56070 Koblenz Telefon Nr.: 0291/8851-0, Fax Nr.: 0291/80725	
Projekt Deichsanierung Xanten-Kleve 3. Abschnitt, 3. Bauabschnitt, Griethausen bis Wardhausen Rhein-km 857,50 bis 859,15	
Entwurfs- und Genehmigungsplanung Teil 2: Technische Planung	
Titel Übersichts- und Genehmigungsplanung Bestand	
der Verfassung Datum Juni 2019 Name Heuel	der Auftraggeber Datum Juni 2019 Name Riemeke
der Genehmigungsbehörde Datum Juni 2019 Name Riemeke	der Genehmigungsbehörde Datum Juni 2019 Name Riemeke
Projekt-Nr. DSK1540011	Maßstab 1:2500
Anlage B-2-2.1	Genehmigungsbehörde Düsseldorf, den

Blattgröße: 1000 x 470 mm
 Plankennzeichnung: DSK154001102_P003_gesam03_EnvW/B2-2_1_Übersichtsplanung_Bestand.dwg Layout: B2-2.1
 Datum: 17.06.2019 13:44:30
 Drucker: HP DesignJet T1100