


		R01	R02	R03	R04	R05
gepl. Regenwasserkanal	Schachtbezeichnung					
	Haltungsbezeichnung	r02	r03	r04	r05	
	Profil			KREIS		
	Profilhöhe	[mm]		400		
	Material			B		
	Haltungslänge	[m]	38,3	32,0	12,0	28,0
	Gefälle	[Prom.]			2,5	
	OK Deckel	[NHN]	14,01	14,05	13,99	14,02
	Schachtsohle	[NHN]	12,18	12,38	12,38	12,46
	Schachthöhe	[m]	1,56	1,73	1,61	1,56
Straßenbezeichnung						
Station		[m]	38,3	70,3	82,3	110,3

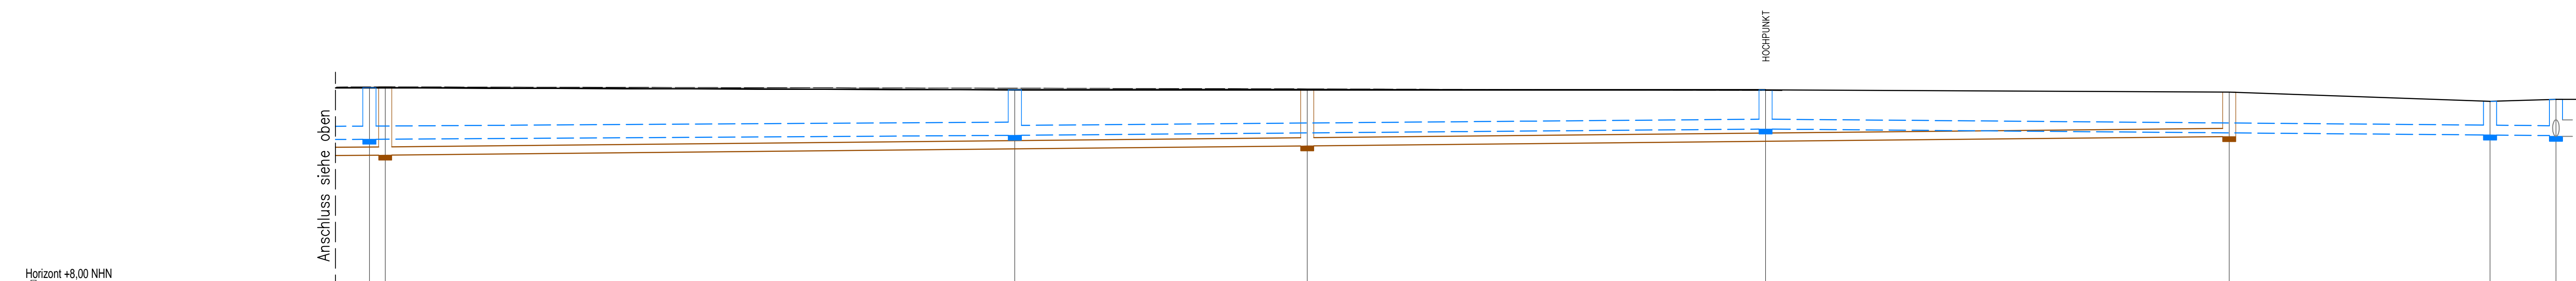

		R05	R06	R07	R08	R09	R08
gepl. Regenwasserkanal	Schachtbezeichnung						
	Haltungsbezeichnung	r06	r07	r08	r09		
	Profil			KREIS			
	Profilhöhe	[mm]		300			
	Material			B			
	Haltungslänge	[m]	49,0	57,0	55,0	5,0	
	Gefälle	[Prom.]			3,3		
	OK Deckel	[NHN]	14,02	13,96	13,96	13,61	13,67
	Schachtsohle	[NHN]	12,46	12,69	12,77	12,55	12,57
	Schachthöhe	[m]	1,56	1,38	1,19	1,02	1,12
Straßenbezeichnung							
Station		[m]	110,3	159,3	216,3	261,0	310,0

		S05	S06	S07	
gepl. Schmutzwasserkanal	Schachtbezeichnung				
	Haltungsbezeichnung	s06	s07		
	Profil		KREIS		
	Profilhöhe	[mm]	250		
	Material		Stz		
	Haltungslänge	[m]	70,0	70,0	
	Gefälle	[Prom.]	4,0		
	OK Deckel	[NHN]	14,05	13,99	13,89
	Schachtsohle	[NHN]	11,98	12,26	12,54
	Schachthöhe	[m]	2,07	1,73	1,35

**VORABZUG**

**LEGENDE:**

vorh.      gepl.

—      —      Schmutzwasserkanal

- - -      - - -      Regenwasserkanal

— — —      kreuzende vorh. Versorgungsleitungen

—      Gasleitung

—      Wasserleitung

—      Kabel (Telekom, Strom, Beleuchtung)

**KEINE WASSERSCHUTZZONE**

Datum	Name	Änderung	Proj.Nr.: 19.41

Bauherr **Herbert van Bebber**      Fuhrenweg 1  
47546 Kalkar  
Tel.: 02824 / 397740  
Fax: 02824 / 397711  
e-mail: info@vbkalkar.de

**Ingenieurbüro**      Blumentalstraße 147a  
**Angenvoort + Barth**      47798 Krefeld  
Partnerschaft      Tel.: 02151 / 36585-0  
Fax: 02151 / 36585-49  
e-mail: post@angenvoort-bath.de

**STADT KLEVE**  
Fachbereich Tiefbau  
Ländwehr 46 • 47833 Kleve  
Tel. 02821/944-0 • Fax 02821/94-513

gezeichnet	Datum	Name	Durchwahl	Maßstab	Zeichnung Nr.:
				1:250 / 100	Anlage: 4 Blatt: -

Baumaßnahmen:  
**Flora-Quartier**      Flora-Quartier in Kleve

Plan:  
Kanallängsschnitt  
Ausführungsplanung      **Stand**  
17.01.2020