


ENTWURF

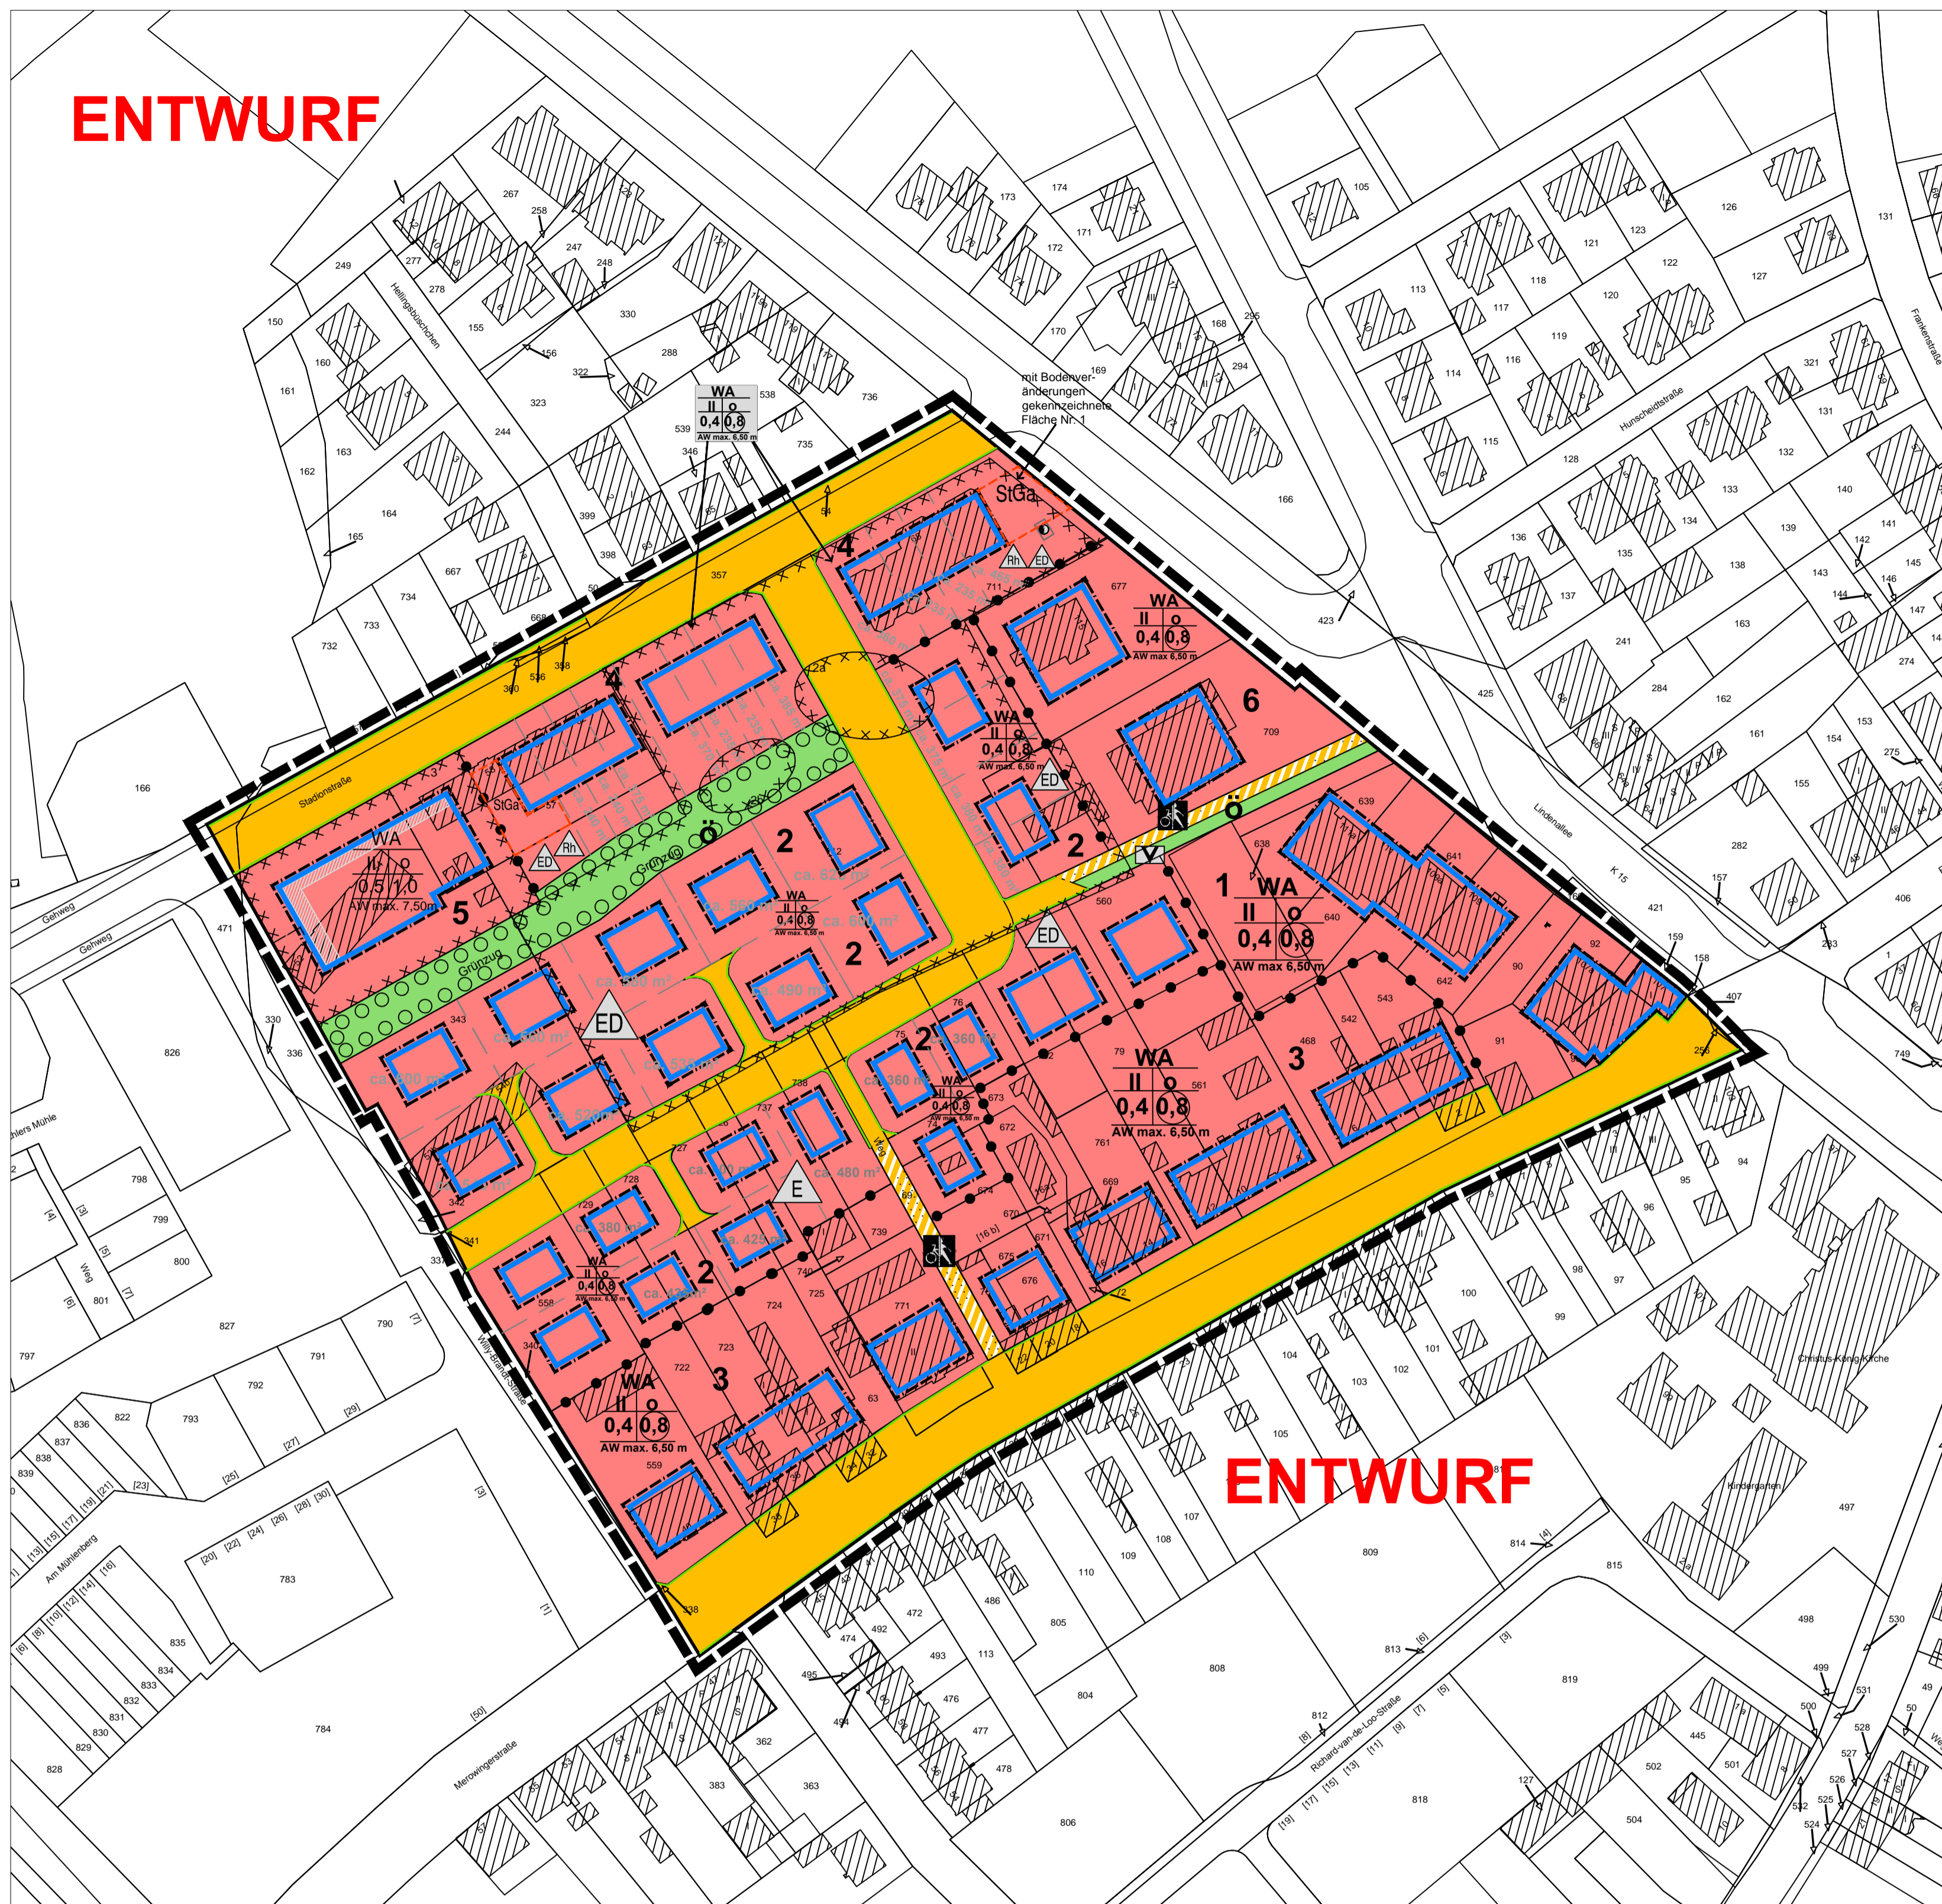

ENTWURF

ENTWURF


Legende section containing symbols for building types (WA, ED, RH), traffic areas, green spaces, and other planning elements.

Textliche Festsetzungen (Fortsetzung) section containing detailed regulations for building types, parking, green spaces, and landscaping.

Kennzeichnung (Fortsetzung) section containing specific identification codes and symbols for buildings and areas.

Table with 7 columns: Rechtsgrundlage, Beschluss zur Aufstellung, Beteiligung gemäß § 3 Abs. 1, Beteiligung gemäß § 3 Abs. 2, Beteiligung gemäß § 13 a, Änderungen, Beschluss als Satzung, Bekanntmachung. It details the legal basis and decision-making process for the plan.

ENTWURF

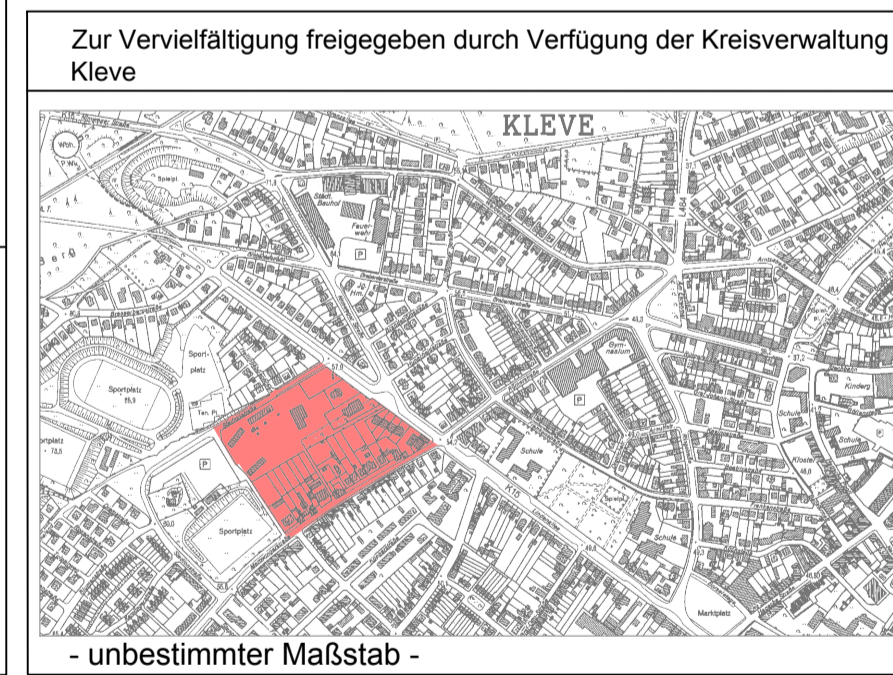

Project information including the title 'Bebauungsplan Nr. 1-053-2', author 'Ausfertigung', location 'Gemarkung: Kleve', plot 'Flur: 35', scale 'Maßstab: 1 : 1.000', and the responsible department 'Fachbereich Planen & Bauen'.